




Z.A.C. de Camp Countal

PLAN DE VENTE MACRO-LOT "ECO4-5" - Lot 6

PLAN DE SITUATION

ECHELLE : 1 / 2500e

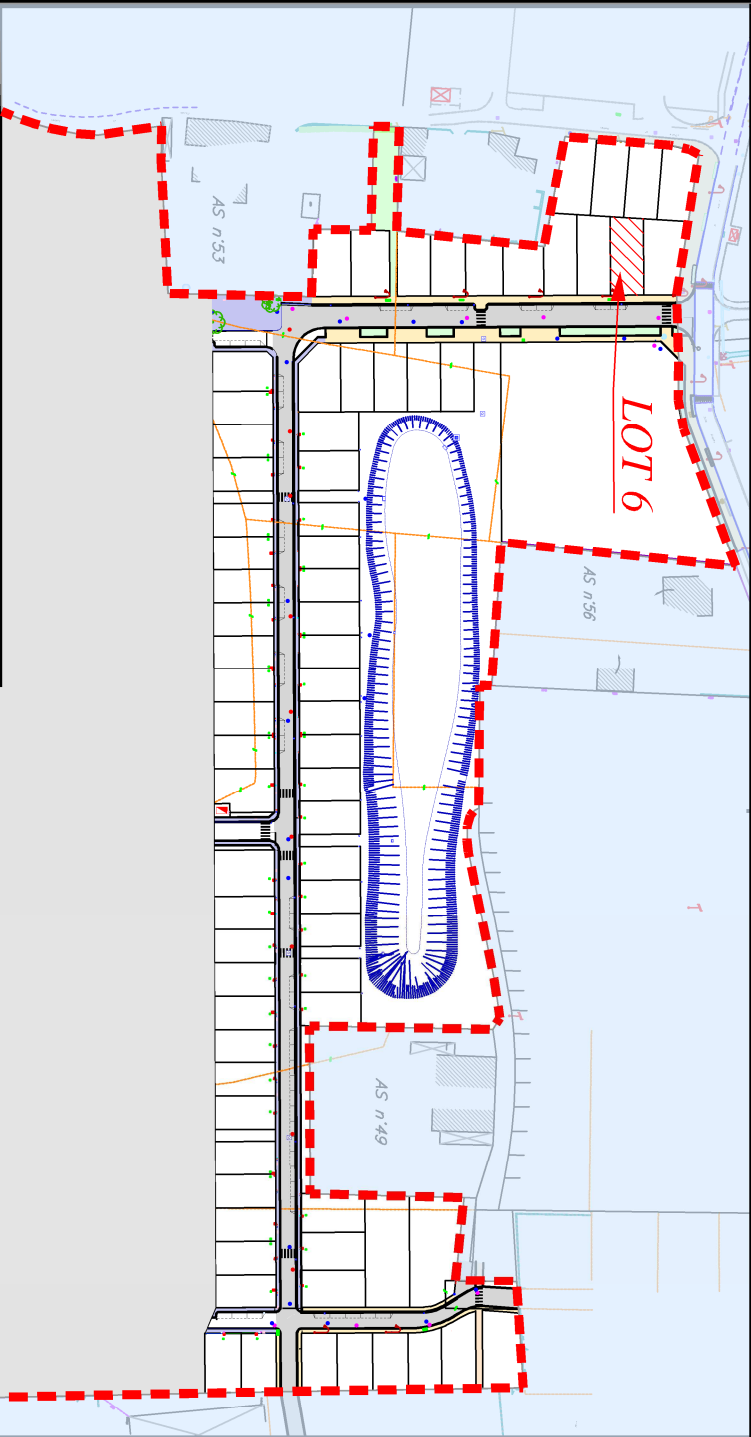



Guillaume RAMES & Jean-Philippe BAILLET
Successeurs de M. Jacques BAILLET & de M. Francis OFFROY

27, rue de Séreyssois
81000 ALBI
Tél : 05.63.54.20.76
albi@agex-geometre.fr

193bis, av. de Lautrec
81100 CASTRES
Tél : 05.63.59.31.81
castres@agex-geometre.fr

18, place d'Haupoul
81600 GAILLAC
Tél : 05.31.51.01.02
gaillac@agex-geometre.fr


Date :	28/06/2022
Numéro dossier :	08-10313

PLAN DE MASSE

ECHELLE : 1 / 250

Section : AS n° 265 s = 279 m²
Lieu-dit : Savènes
VENDEUR : S.E.M. THEMELIA
ACQUEREUR :

N°	X	Y	N°	X	Y
8019	1628276.99	3190329.47	8041	1628251.57	3190329.36
8020	1628277.03	3190318.47	15455	1628275.99	3190329.47
8039	1628251.29	3190318.36	15453	1628276.03	3190318.47
8040	1628251.57	3190322.82			

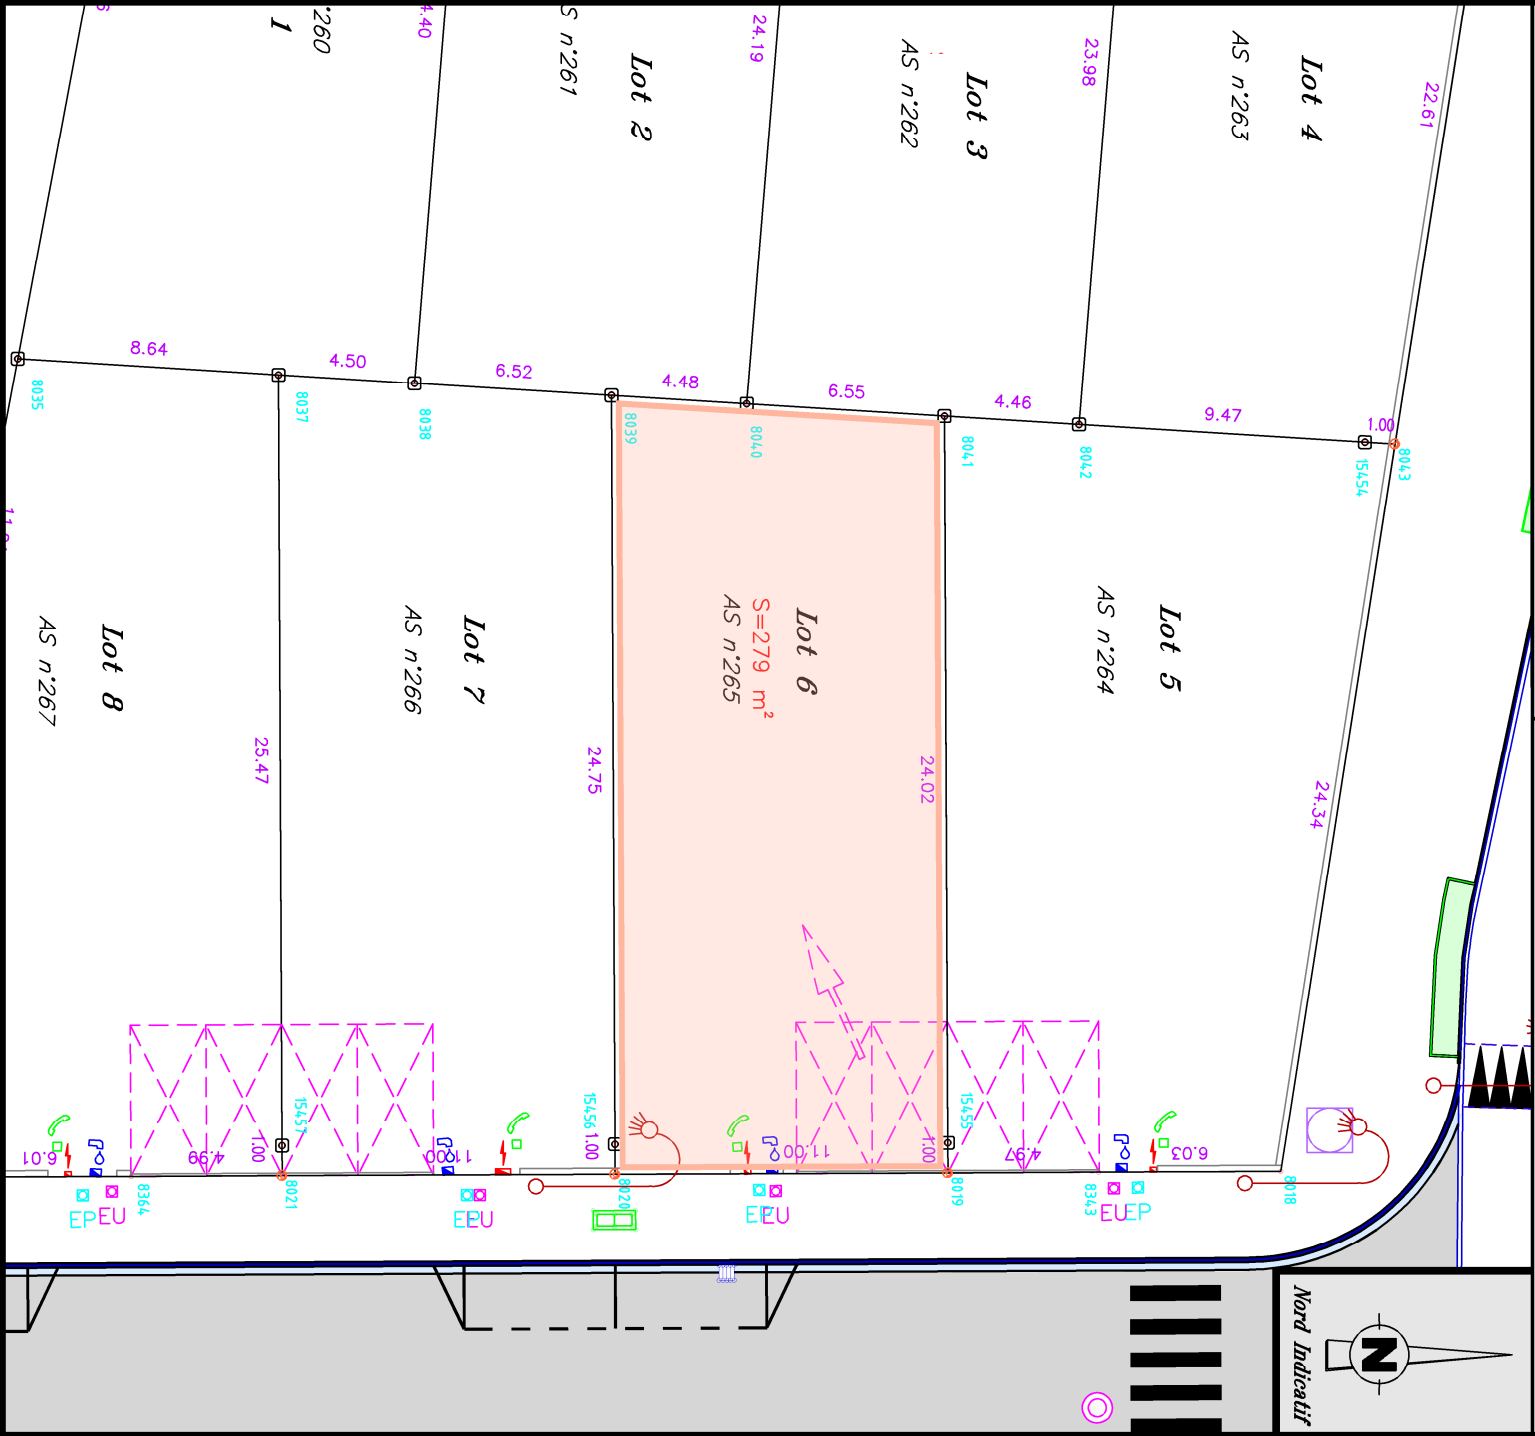

— : emplacement des accès (à titre indicatif)

⊗ : borne OGE (Ordre des Géomètres Experts)

■ : borne OGE existante

○ : marque peinture

⊗ : compteur AEP

⊗ : coffret électricité

⊗ : branchement NTIC

⊗ : branchement EU

⊗ : branchement EP

⊗ : condéable

NOTA (références, observations...) :

N.B.: – voir P.V. de bornage dressé par M. BAILLET J., Géomètre-Expert, les 9 et le 10 Septembre 2008, fixant le périmètre de la ZAC.

– conformément au plan parcellaire dressé le 16/06/2022 par nos soins, ayant créé les parcelles n°s