




Z.A.C. de Camp Countal

PLAN DE VENTE MACRO-LOT "ECO4-5" - Lot 27

PLAN DE SITUATION

ECHELLE : 1/ 2500e

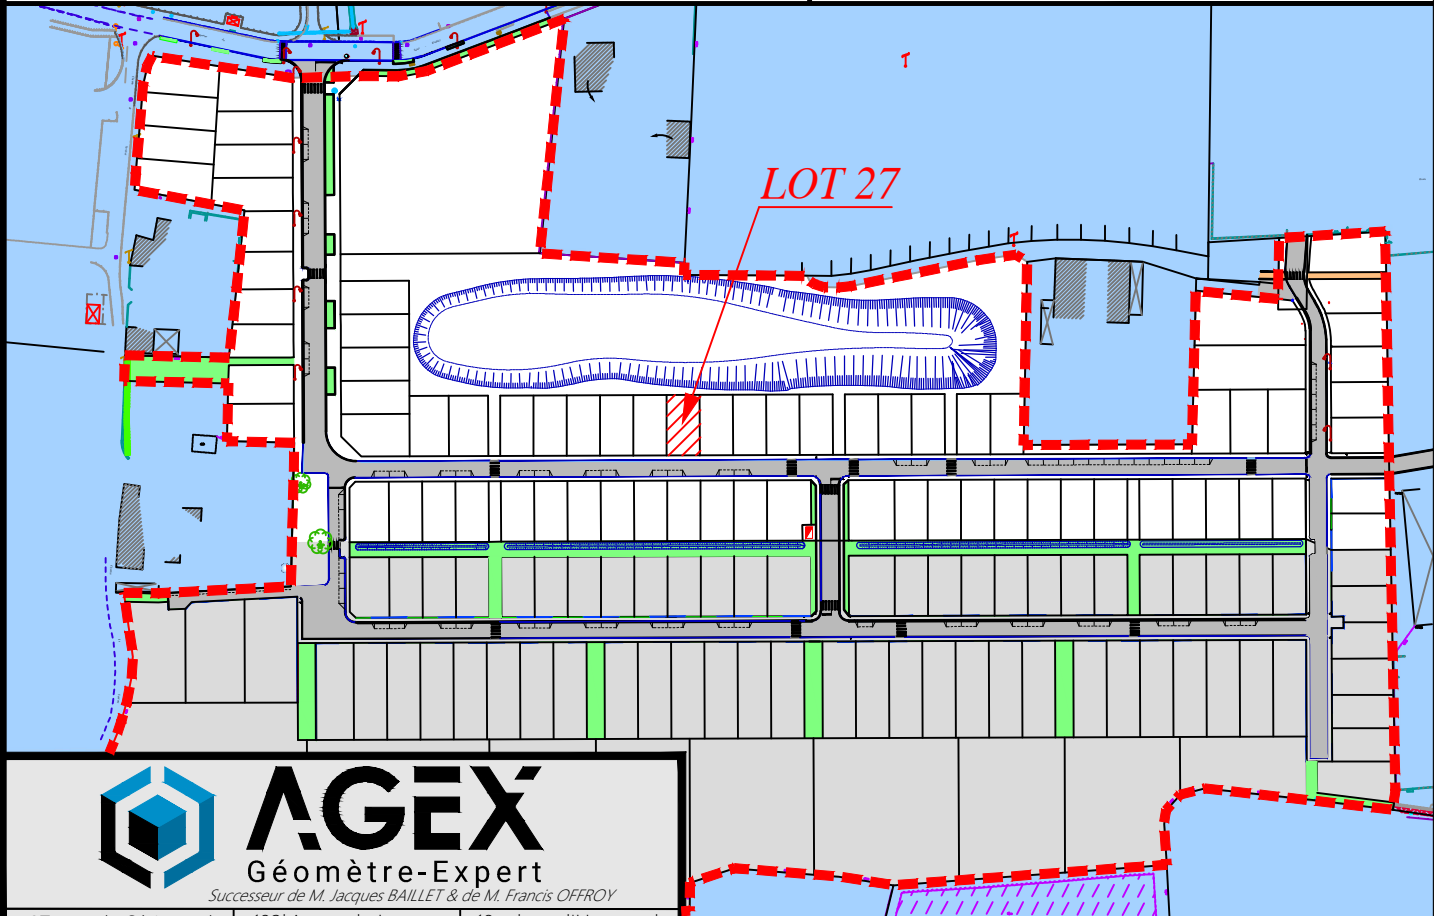

AGEX
Géomètre-Expert
Successeur de M. Jacques BAILLET & de M. Francis OFFROY

27, rue de Sérieyssols 81000 ALBI Tél : 05.63.54.20.76 albi@agex-geometre.fr	193bis, av. de Lautrec 81100 CASTRES Tél : 05.63.59.31.81 castres@agex-geometre.fr	18, place d'Hautpoul 81600 GAILLAC Tél : 05.31.51.01.02 gaillac@agex-geometre.fr
---	---	---

Date : 16/11/2023
Numéro dossier : 08-10313


PLAN DE MASSE

ECHELLE : 1 / 250

Section : AS n° 286 s = 220 m²
Lieu-dit : Camp Countal
VENDEUR : S.E.M. THEMELIA
ACQUEREUR :

Système X, Y rattaché au R.G.F. 93 (CC44)
Classe de précision : I (0 à 5 cm)

N°	X	Y	N°	X	Y
15493	1628400.61	3190235.65	15496	1628411.68	3190215.68
15494	1628400.68	3190216.65	15497	1628411.68	3190216.68
15495	1628400.68	3190215.65	15498	1628411.61	3190235.68

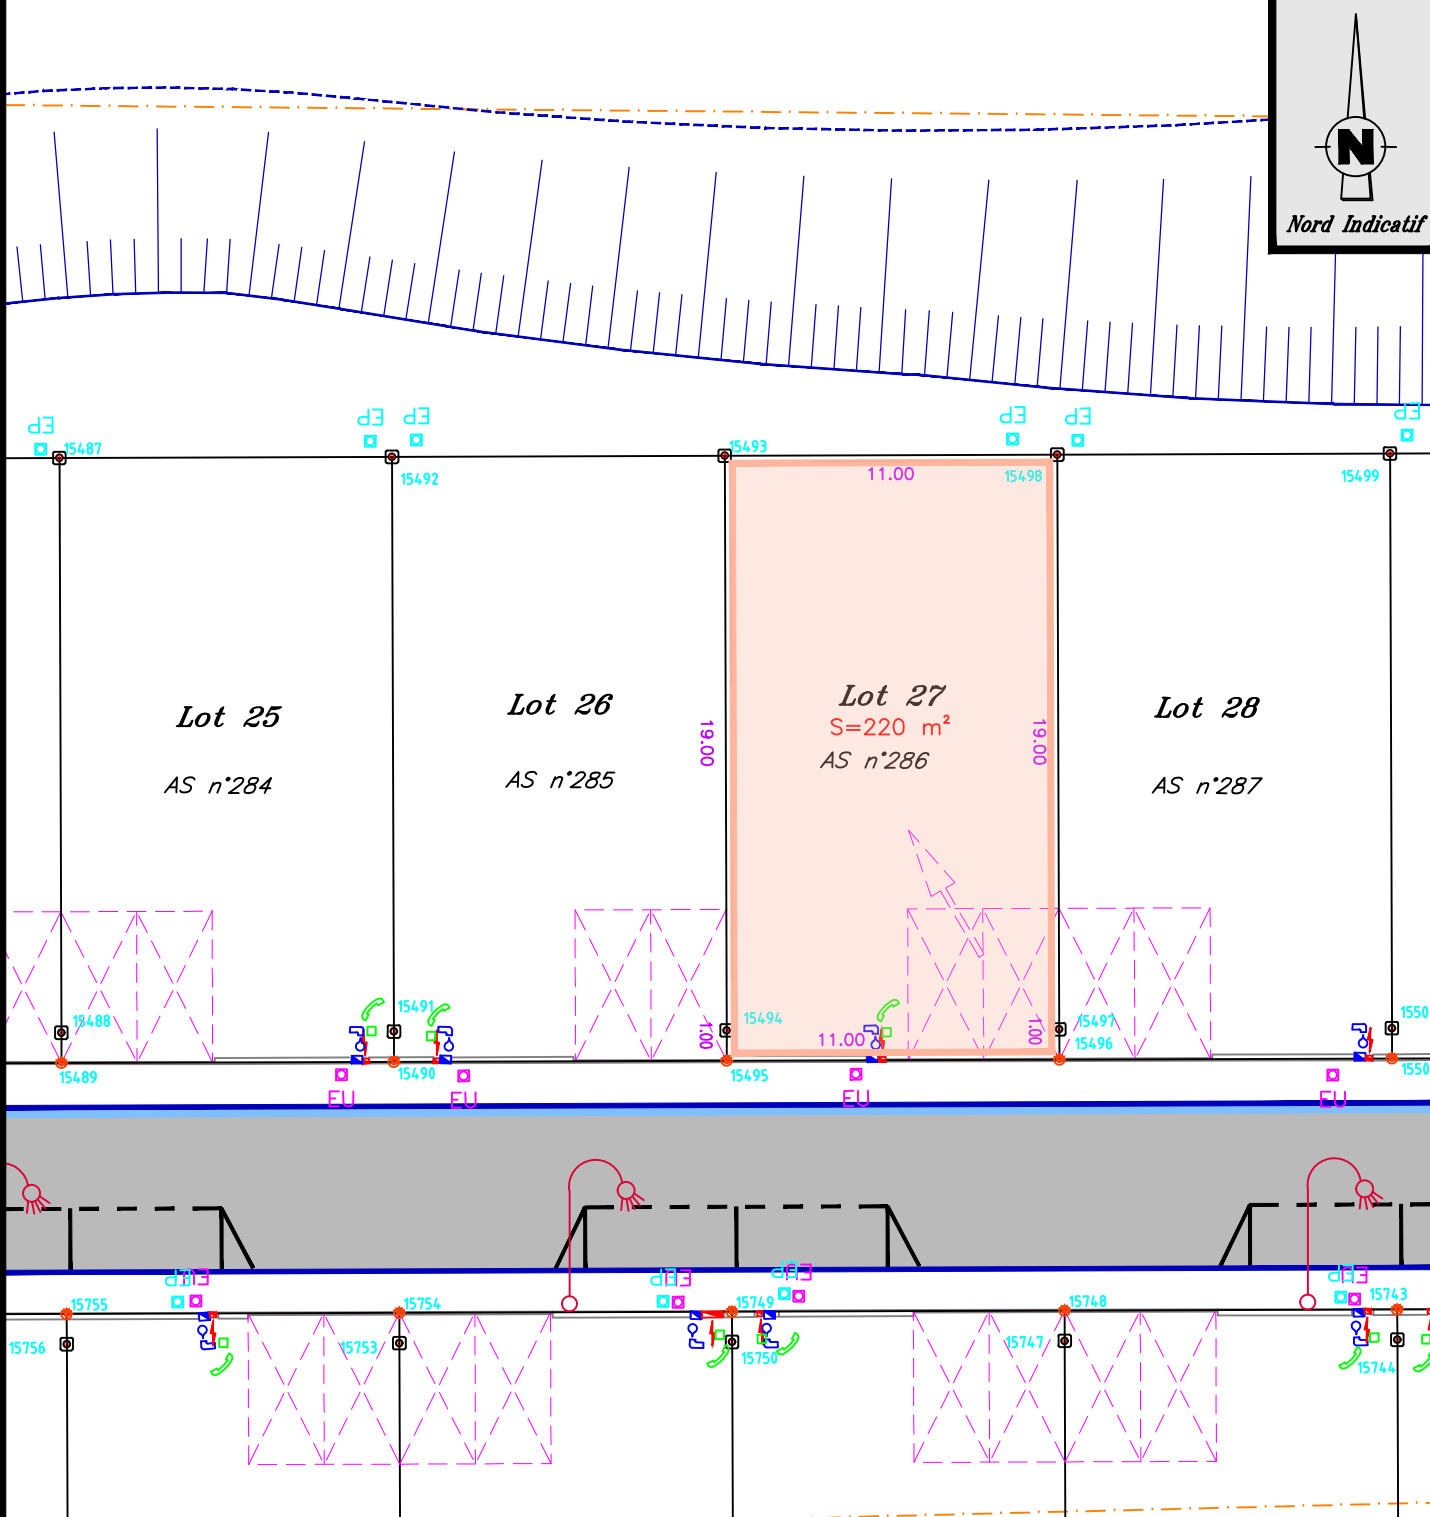

- > : emplacement des accès (à titre indicatif)
⊗ : borne OGE (Ordre des Géomètres Experts)
■ : borne OGE existante
● : marque peinture
○ : piquet bois
⬮ : clou
- ⊗ : compteur AEP
⬮ : coffret électricité
⬮ : branchement NTIC
- ⬮ : branchement EU
⬮ : branchement EP
⬮ : candélabre

NOTA (références, observations...) :

N.B. : — voir P.V. de bornage dressé par M. BAILLET J., Géomètre-Expert, les 9 et le 10 Septembre 2008, fixant le périmètre de la Z.A.C.

— conformément au plan parcellaire dressé le 16/06/2022 par nos soins, ayant créé les parcelles AO n°s 247 à 264 et AS n°s 260 à 331.