




## Z.A.C. de Camp Countal

### PLAN DE VENTE MACRO-LOT "ECO4-5" - Lot 38

#### PLAN DE SITUATION *ECHELLE : 1/ 2500e*

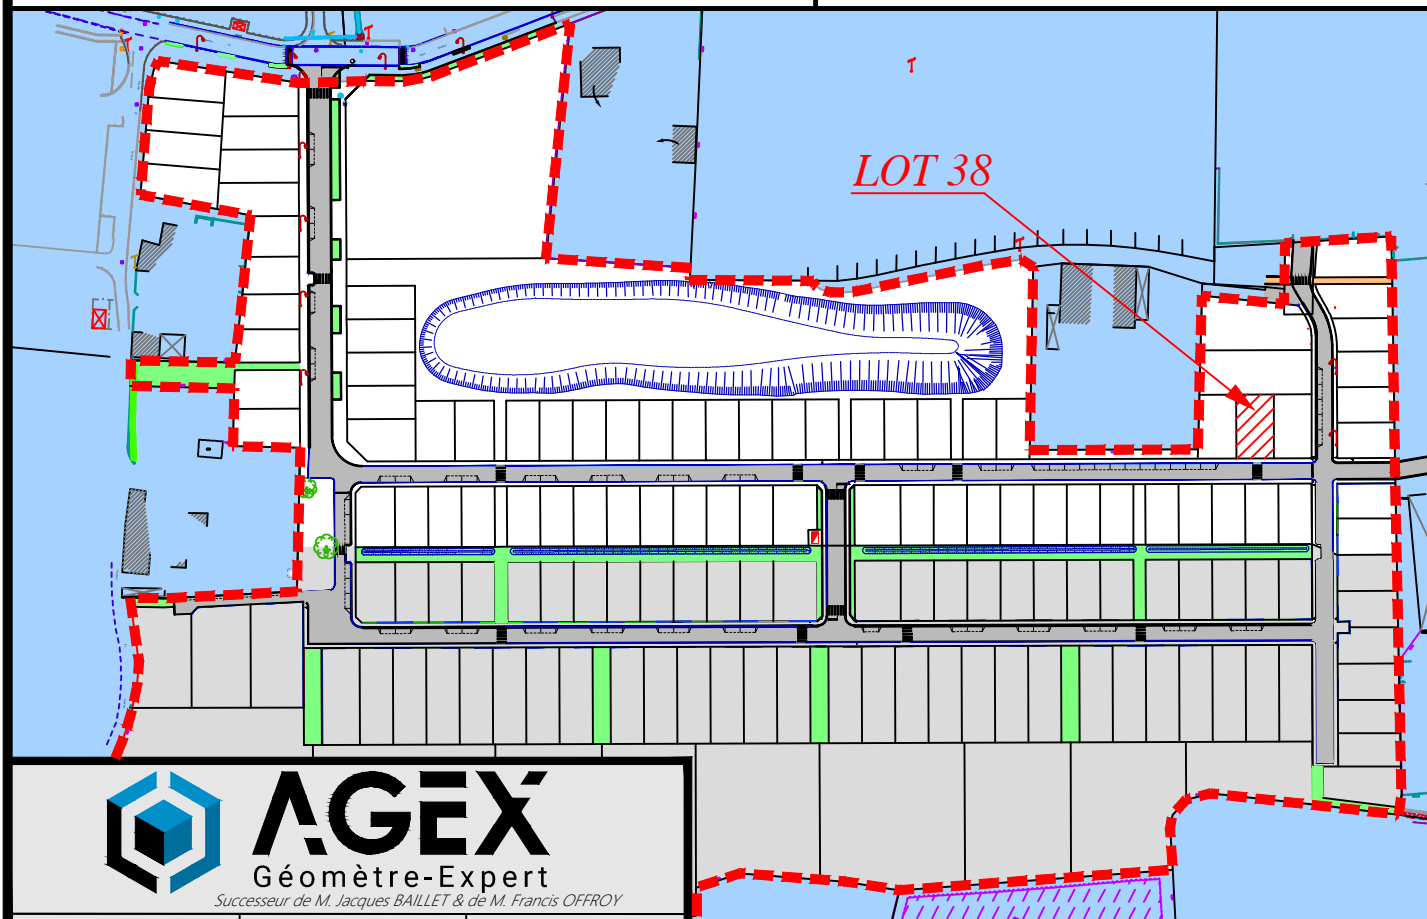

**AGEX**  
Géomètre-Expert

Successeur de M. Jacques BAILLET & de M. Francis OFFROY

27, rue de Sérieyssols  
81000 ALBI  
Tél : 05.63.54.20.76  
albi@agex-geometre.fr

193bis, av. de Lautrec  
81100 CASTRES  
Tél : 05.63.59.31.81  
castres@agex-geometre.fr

18, place d'Hautpoul  
81600 GAILLAC  
Tél : 05.31.51.01.02  
gaillac@agex-geometre.fr

Date :  
16/11/2023

Numéro dossier :  
08-10313


## PLAN DE MASSE

*ECHELLE : 1 / 250*

Section : A0 n° 248 s = 264 m<sup>2</sup>  
Lieu-dit : Camp Countal  
VENDEUR : S.E.M. THEMELIA  
ACQUEREUR :

Système X, Y rattaché au R.G.F. 93 (CC44)  
Classe de précision : I (0 à 5 cm)

| N°   | X          | Y          | N°    | X          | Y          |
|------|------------|------------|-------|------------|------------|
| 8056 | 1628599.53 | 3190216.32 | 8061  | 1628599.45 | 3190237.49 |
| 8057 | 1628587.07 | 3190216.28 | 15531 | 1628587.07 | 3190217.28 |
| 8060 | 1628587.00 | 3190237.45 | 15532 | 1628599.52 | 3190217.32 |

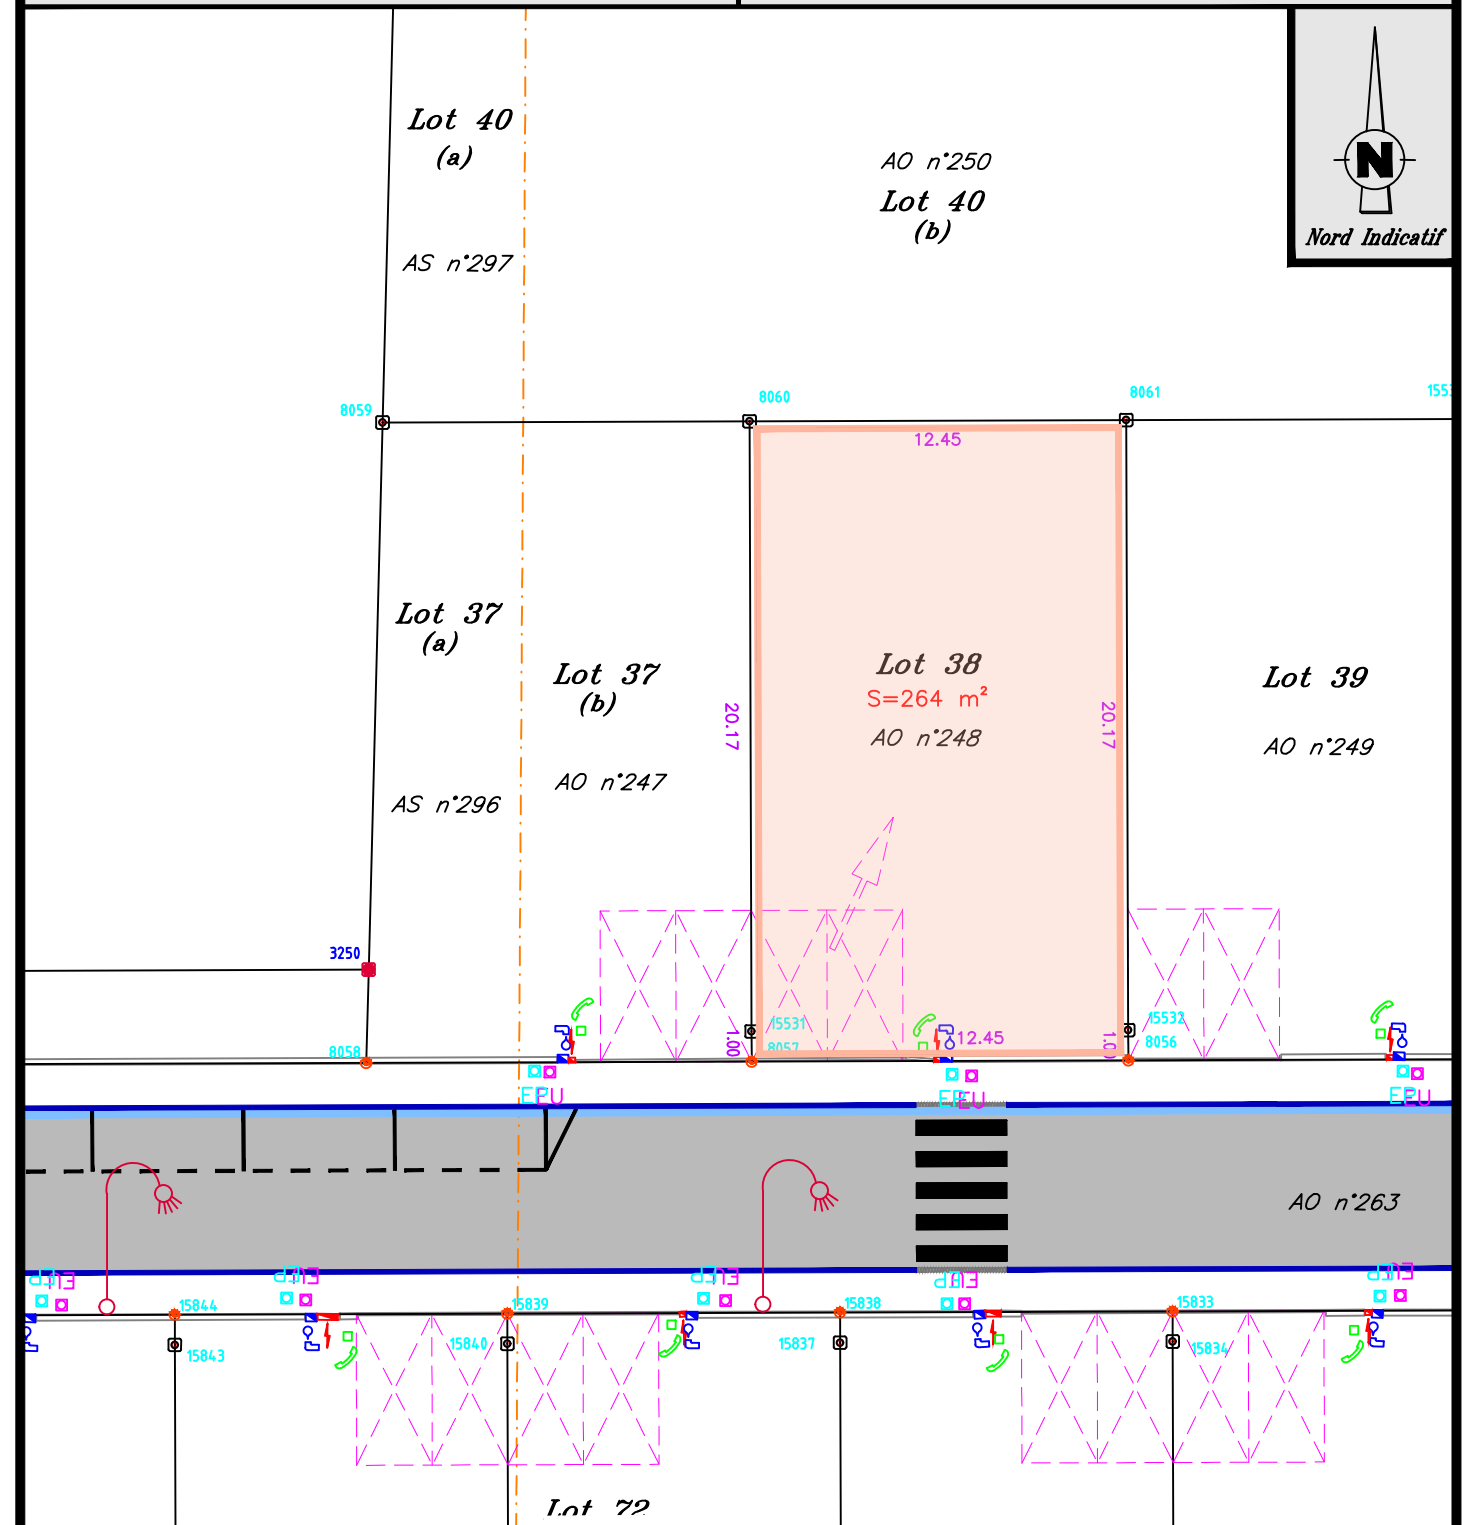

- : emplacement des accès (à titre indicatif)
- ⊗ : borne OGE (Ordre des Géomètres Experts)
- : borne OGE existante
- : marque peinture
- : piquet bois
- ⬢ : clou

- ⚡ : compteur AEP
- ⚡ : coffret électricité
- ⚡ : branchement NTIC
- ⚡ : branchement EU
- ⚡ : branchement EP
- ⚡ : candélabre

#### NOTA (références, observations...) :

N.B.: - voir P.V. de bornage dressé par M. BAILLET J., Géomètre-Expert, les 9 et le 10 Septembre 2008, fixant le périmètre de la Z.A.C.  
- conformément au plan parcellaire dressé le 16/06/2022 par nos soins, ayant créé les parcelles A0 n°s 247 à 264 et AS n°s 260 à 331.