




Z.A.C. de Camp Countal

PLAN DE VENTE MACRO-LOT "ECO4-5" - Lot 73

PLAN DE SITUATION

ECHELLE : 1/ 2500e

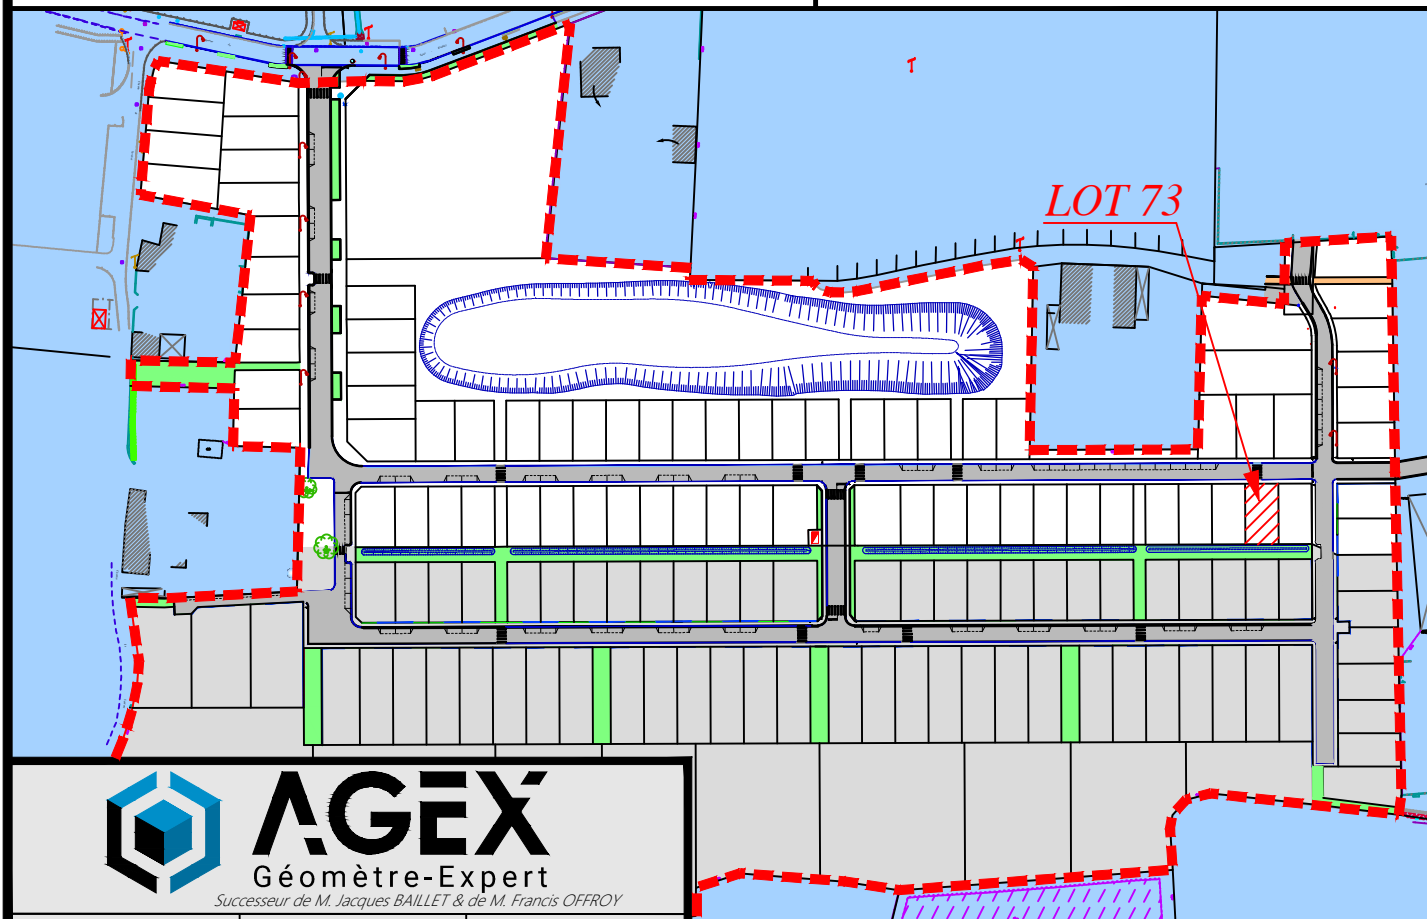

AGEX
Géomètre-Expert

Successeur de M. Jacques BAILLET & de M. Francis OFFROY

27, rue de Sérieyssols
81000 ALBI
Tél : 05.63.54.20.76
albi@agex-geometre.fr

193bis, av. de Lautrec
81100 CASTRES
Tél : 05.63.59.31.81
castres@agex-geometre.fr

18, place d'Hautpoul
81600 GAILLAC
Tél : 05.31.51.01.02
gaillac@agex-geometre.fr

Date :
16/11/2023

Numéro dossier :
08-10313

PLAN DE MASSE


ECHELLE : 1 / 250

Section : A0 n° 259 s = 220 m²
Lieu-dit : Camp Countal
VENDEUR : S.E.M. THEMELIA
ACQUEREUR :

Système X, Y rattaché au R.G.F. 93 (CC44)

Classe de précision : I (0 à 5 cm)

N°	X	Y	N°	X	Y
15833	1628600.99	3190208.02	15836	1628590.06	3190187.99
15834	1628600.99	3190207.02	15837	1628589.99	3190206.99
15835	1628601.06	3190188.02	15838	1628589.99	3190207.99

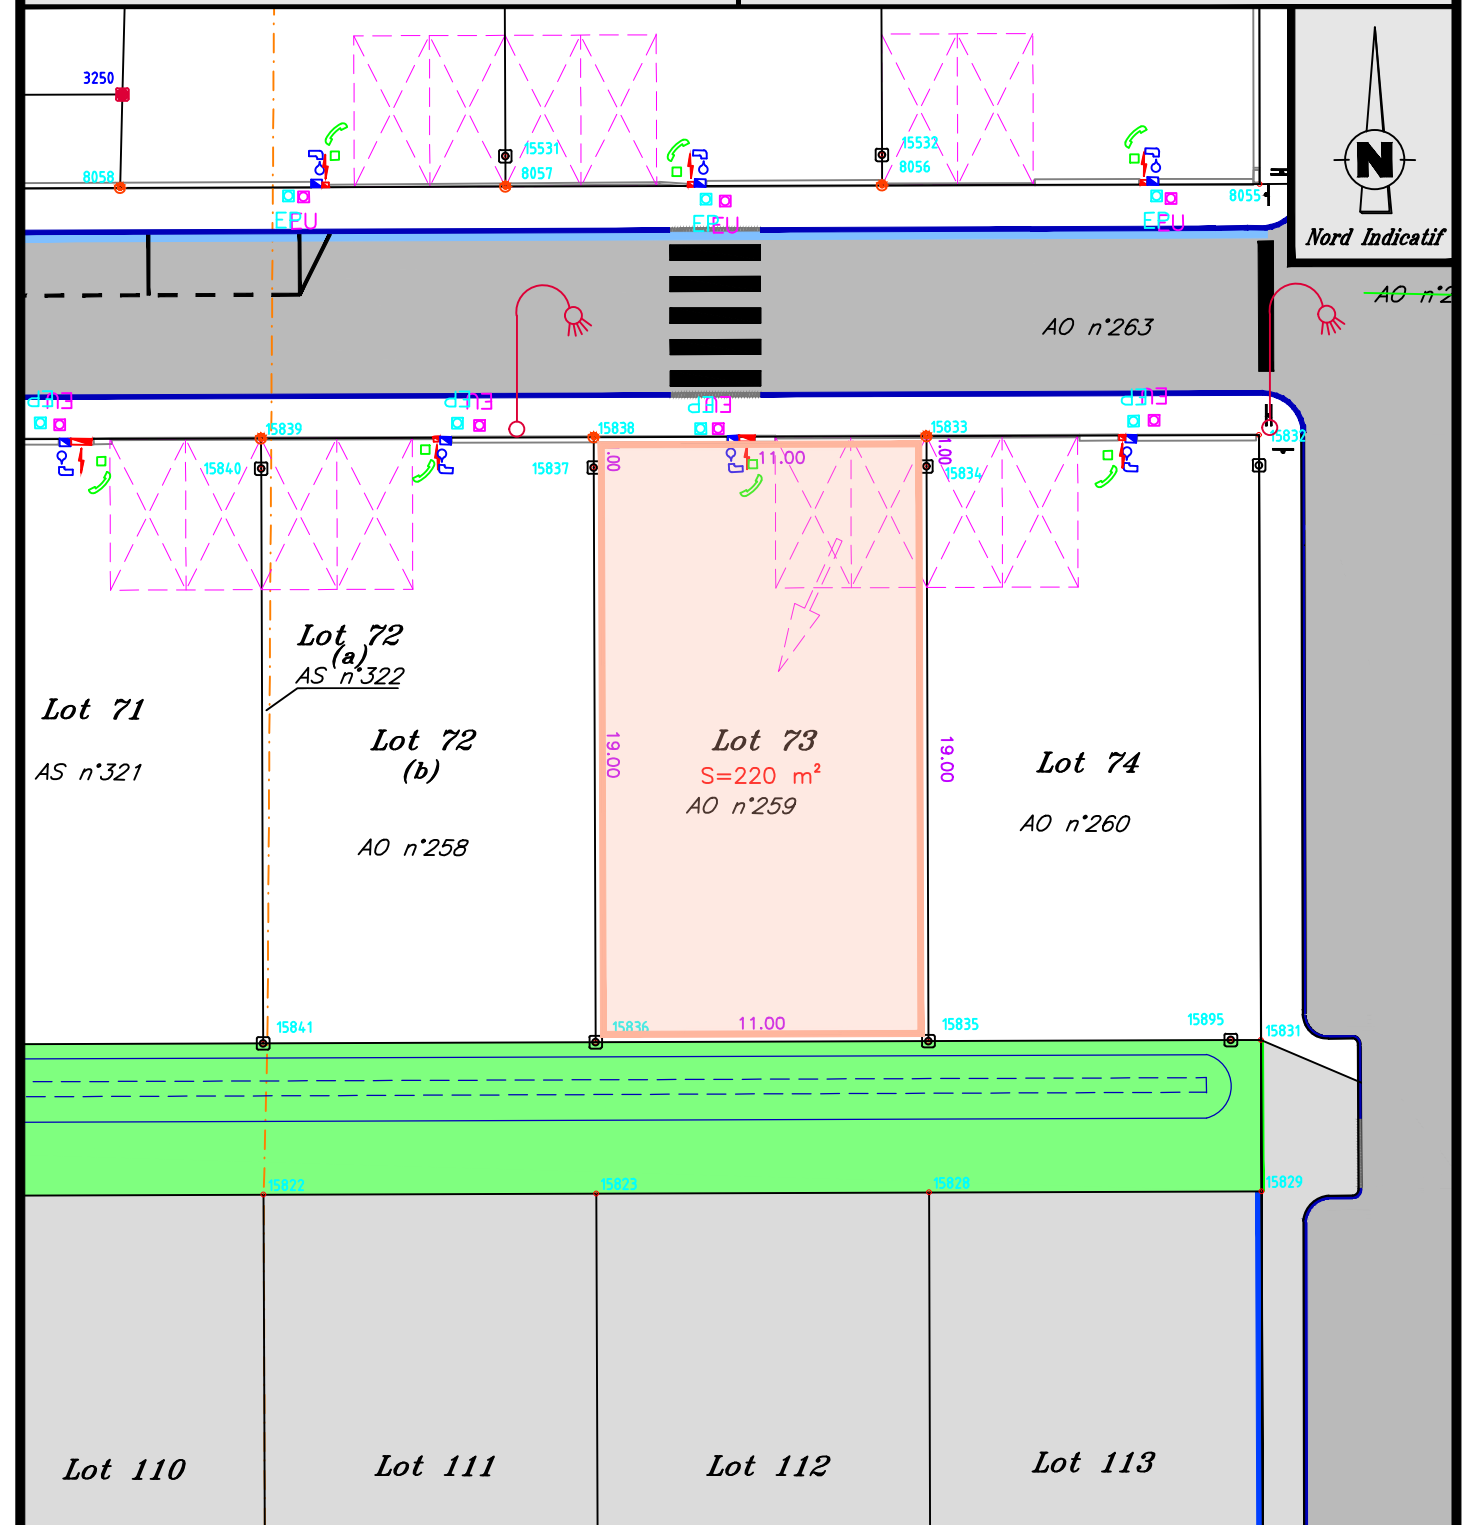

- : emplacement des accès (à titre indicatif)
- ⊗ : borne OGE (Ordre des Géomètres Experts)
- : borne OGE existante
- : marque peinture
- : piquet bois
- ⬮ : clou

- ⊗ : compteur AEP
- ⬮ : coffret électricité
- ⬮ : branchement NTIC

- ⬮ : branchement EU
- ⬮ : branchement EP
- ⬮ : candélabre

NOTA (références, observations...) :

N.B.: - voir P.V. de bornage dressé par M. BAILLET J., Géomètre-Expert, les 9 et le 10 Septembre 2008, fixant le périmètre de la Z.A.C.
- conformément au plan parcellaire dressé le 16/06/2022 par nos soins, ayant créé les parcelles AO n°s 247 à 264 et AS n°s 260 à 331.