


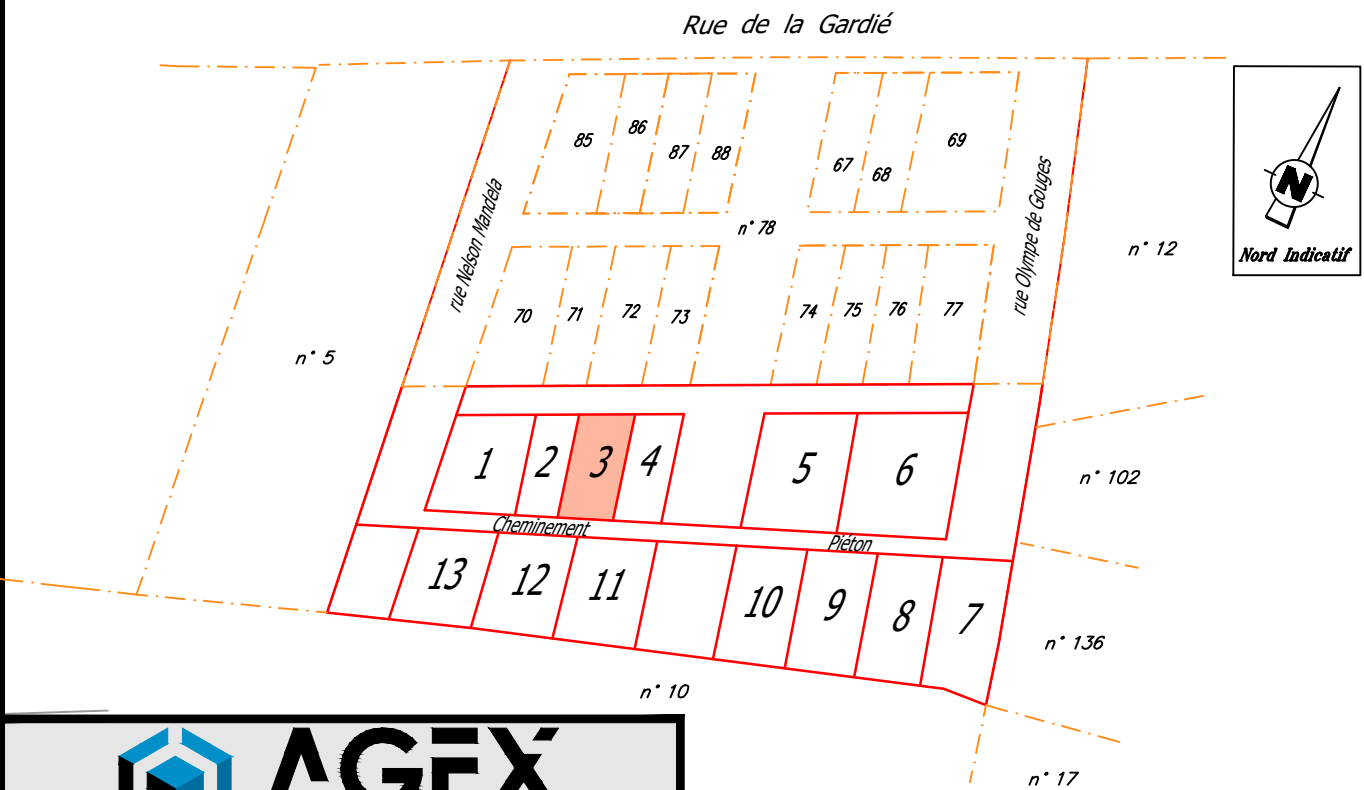

# Z.A.C. de Camp Countal

## PROJET de PLAN DE VENTE MACRO-LOT 11 - Lot 3

PLAN DE SITUATION ECHELLE : 1 / 1250



**AGEX**  
Géomètre-Expert

Successeur de M. Jacques BAILLET & de M. Francis OFFROY

27, rue de Sérieyssols  
81000 ALBI  
Tél : 05.63.54.20.76  
albi@agex-geometre.fr

193bis, av. de Lautrec  
81100 CASTRES  
Tél : 05.63.59.31.81  
castres@agex-geometre.fr

18, place d'Hautpoul  
81600 GAILLAC  
Tél : 05.31.51.01.02  
gaillac@agex-geometre.fr

Date :  
09/07/2024


Numéro dossier :  
08-10313

# PLAN DE MASSE

ECHELLE : 1 / 200

Section : AN n°79p s = 160 m<sup>2</sup>  
Lieu-dit : Pendariès-Ouest  
VENDEUR : S.E.M. THEMELIA  
ACQUEREUR :

Système X, Y rattaché au R.G.F. 93 (CC44)  
Classe de précision : 1 (0 à 5 cm)

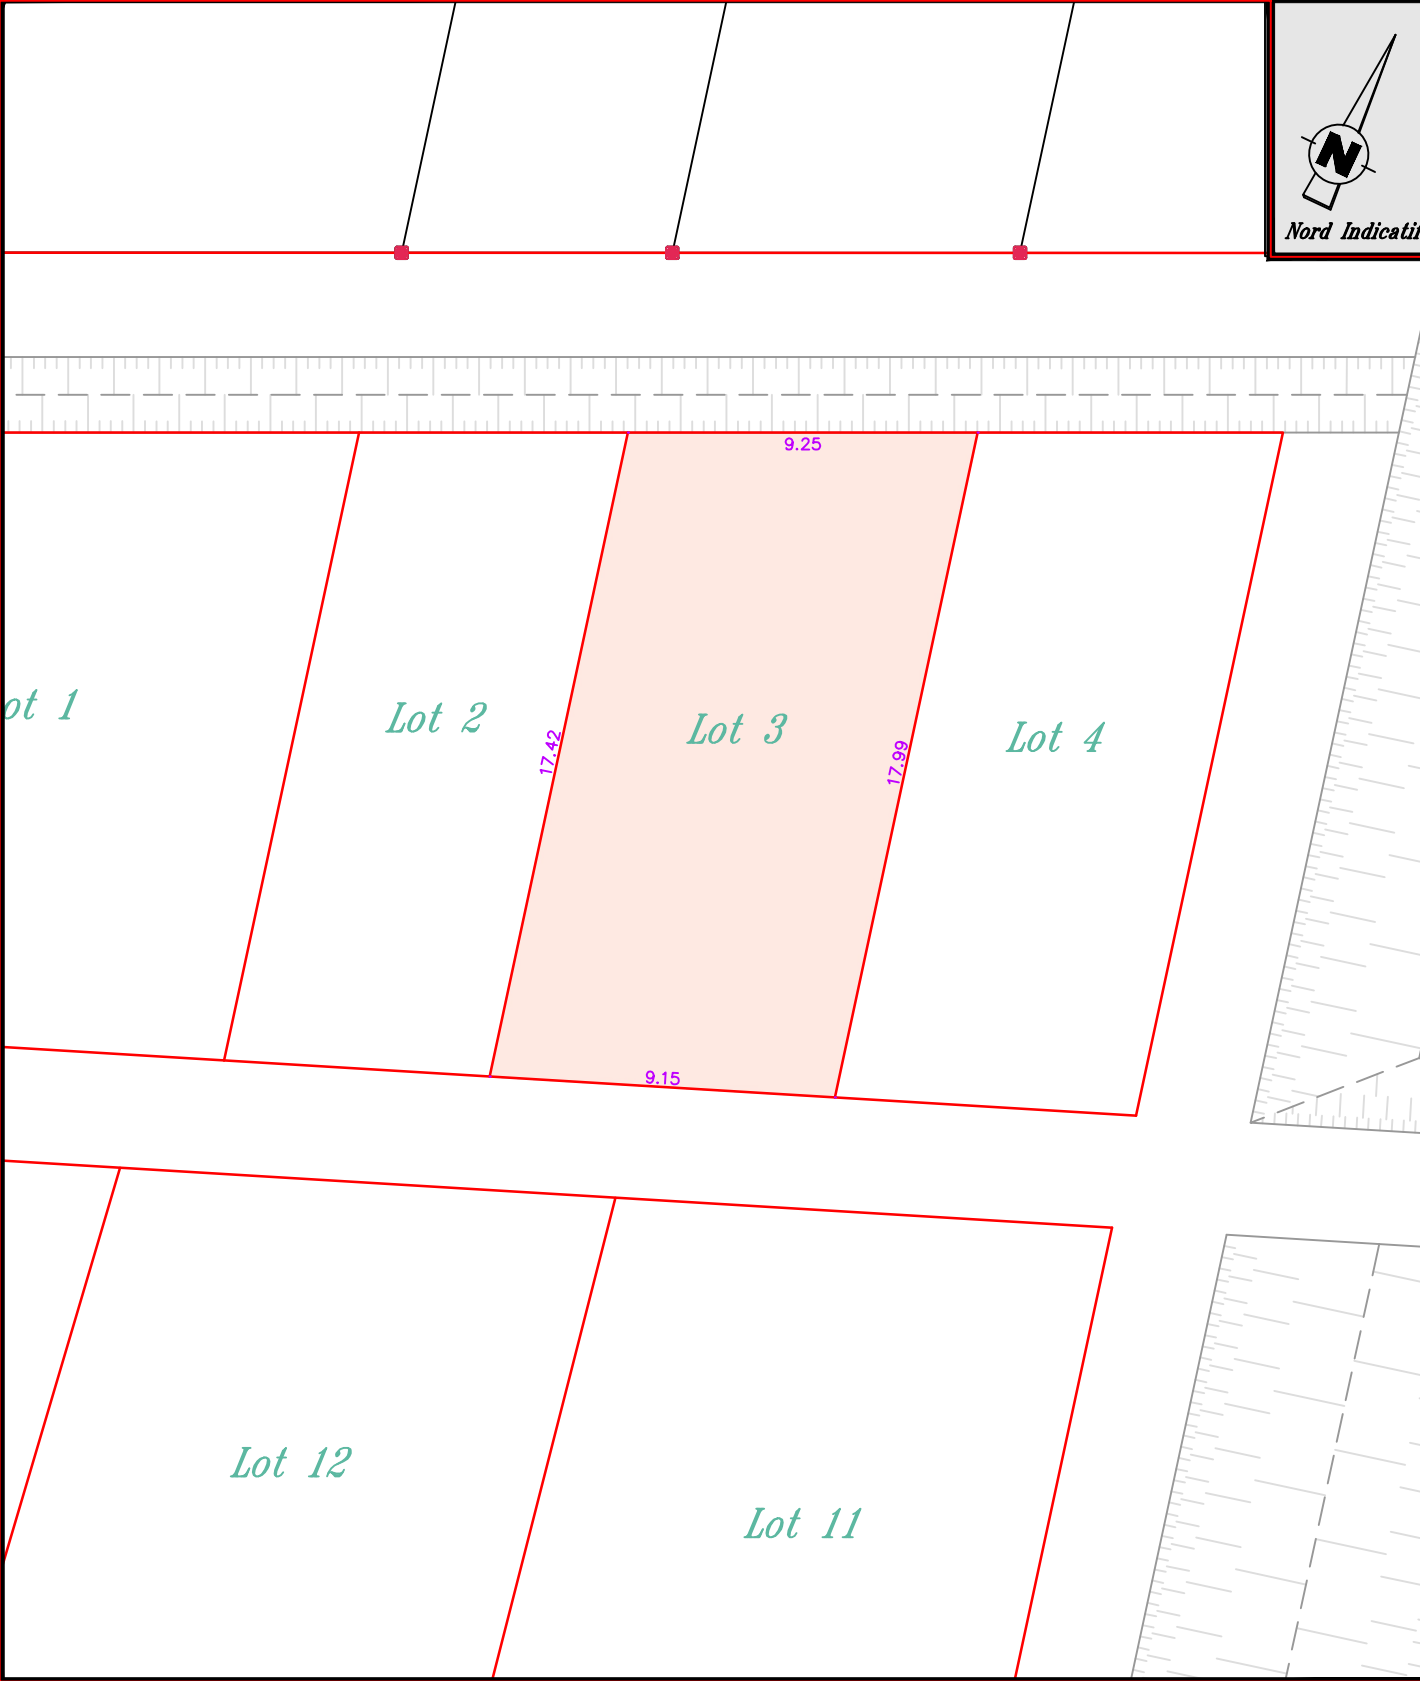

■ : Borne OGE existante

NOTA (références, observations...) :

N.B. : — voir P.V. de bornage dressé par nos soins  
en septembre 2008 fixant les limites de la  
ZAC