

Société d'Economie Mixte

Ville de Lisle-sur-Tarn

Maison de l'Economie

1, avenue du Gal HOICHE - 81012 ALBI

Tél : 05-63-47-04-58


Z.A.C. de Rivalou

PLAN DE VENTE MACRO-LOT n°5 - Lot n°3

Division de la parcelle sise Section H n° 1942

PLAN D'ENSEMBLE

ECHELLE : 1 / 1250

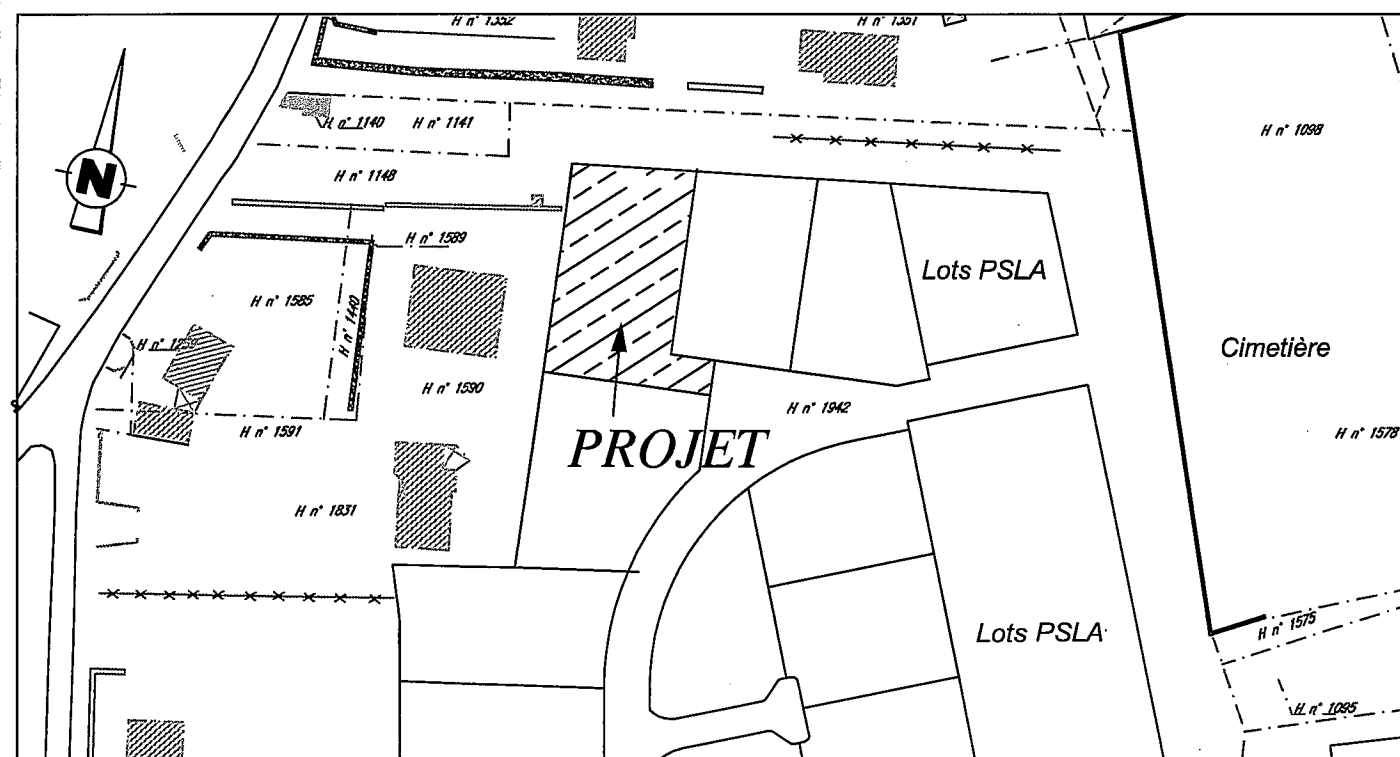

Dréssé le 21 DECEMBRE 2010 par
la SARL Albi Géomètre Expert (AGEX)
30 rue de Ciron - 81000 ALBI
Téléphone : 05.63.54.20.76

Dossier n° 09-10653

PLAN DE MASSE


ECHELLE : 1 / 500
Système X, Y rattaché en
Lambert 93 (CC44)

Section : H n° 1974 s = 775 m²

Lieu-dit : Rivalou

VENDEUR : S.E.M. 81

ACQUEREUR :

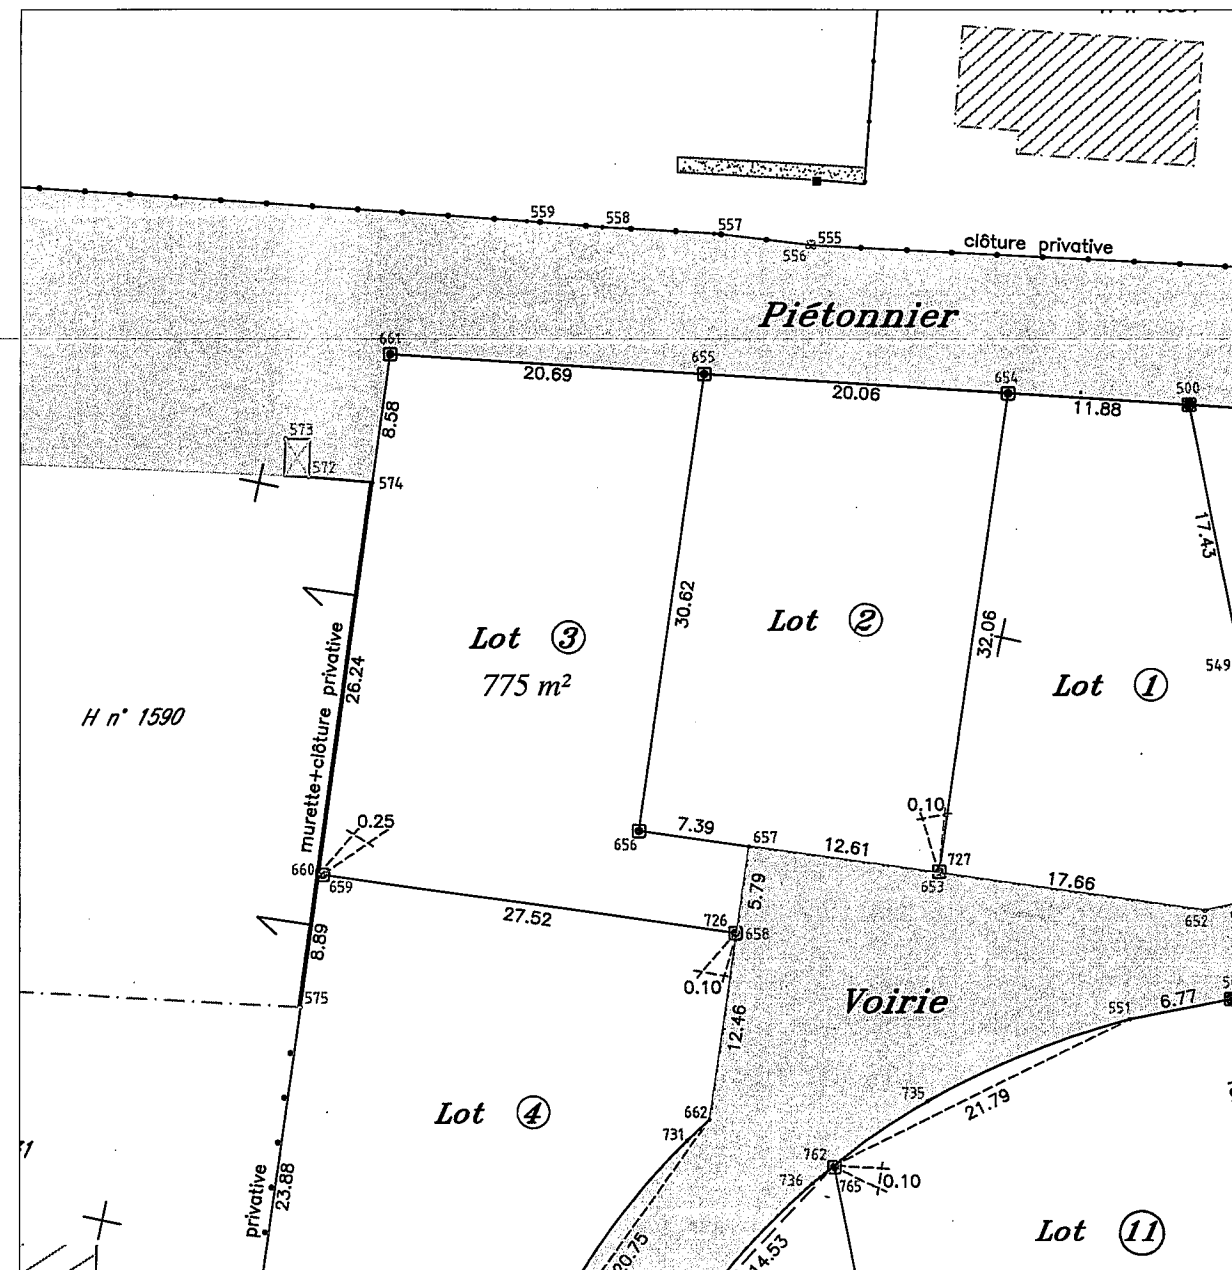

- : Voirie
- : Lots existants déjà bornés
- : borne OGE (Ordre des Géomètres Experts)
- : borne OGE existante
- : piquet bois
- : application cadastrale

N°	X	Y
574	1603957.34	3183801.56
655	1603977.21	3183813.08
656	1603979.25	3183782.53
657	1603986.62	3183783.02
658	1603987.02	3183777.25
659	1603959.46	3183775.41
660	1603959.21	3183775.39
661	1603956.73	3183810.12
726	1603986.92	3183777.24