DEPARTEMENT DU TARN

COMMUNE de LE SÉQUESTRE

Z.A.C. de Camp Countal

PLAN DE VENTE

MACRO-LOT "ECO4-5" - Lot 31

PLAN DE SITUATION

ECHELLE : 1/ 2500e

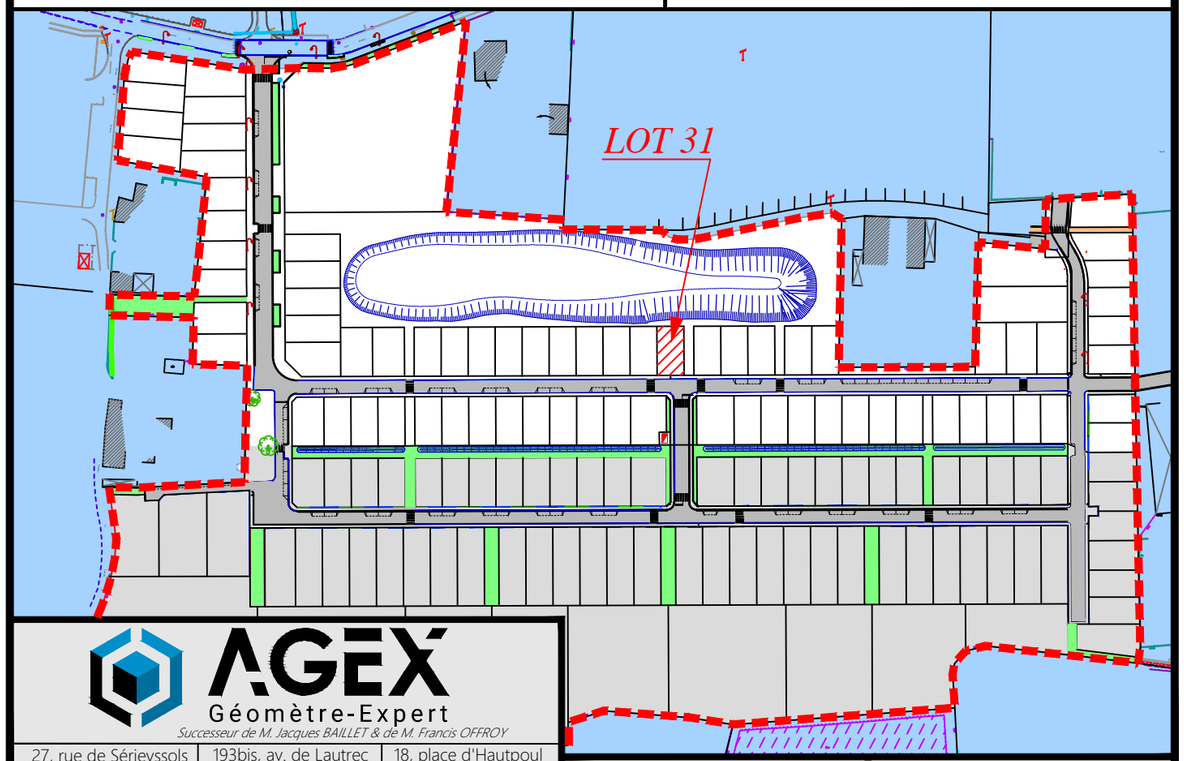

AGEX
Géomètre-Expert
Successeur de M. Jacques BAILLET & de M. Francis OFFROY

27, rue de Sérieyssols
81000 ALBI
Tél : 05.63.54.20.76
albi@agex-geometre.fr

193bis, av. de Lautrec
81100 CASTRES
Tél : 05.63.59.31.81
castres@agex-geometre.fr

18, place d'Hautpoul
81600 GAILLAC
Tél : 05.31.51.01.02
gaillac@agex-geometre.fr

Date :	Numéro dossier :
16/11/2023	08-10313

PLAN DE MASSE

ECHELLE : 1 / 250

Section : AS n° 290 — s = 220 m²

Lieu-dit : Camp Countal

VENDEUR : S.E.M. THEMELIA

ACQUEREUR :

Système X, Y rattaché au R.G.F. 93 (CC44)

Classe de précision : I (0 à 5 cm)

N°	X	Y	N°	X	Y
15505	1628444.61	3190235.79	15508	1628455.68	3190215.83
15506	1628444.68	3190216.79	15509	1628455.68	3190216.83
15507	1628444.68	3190215.79	15510	1628455.61	3190235.83

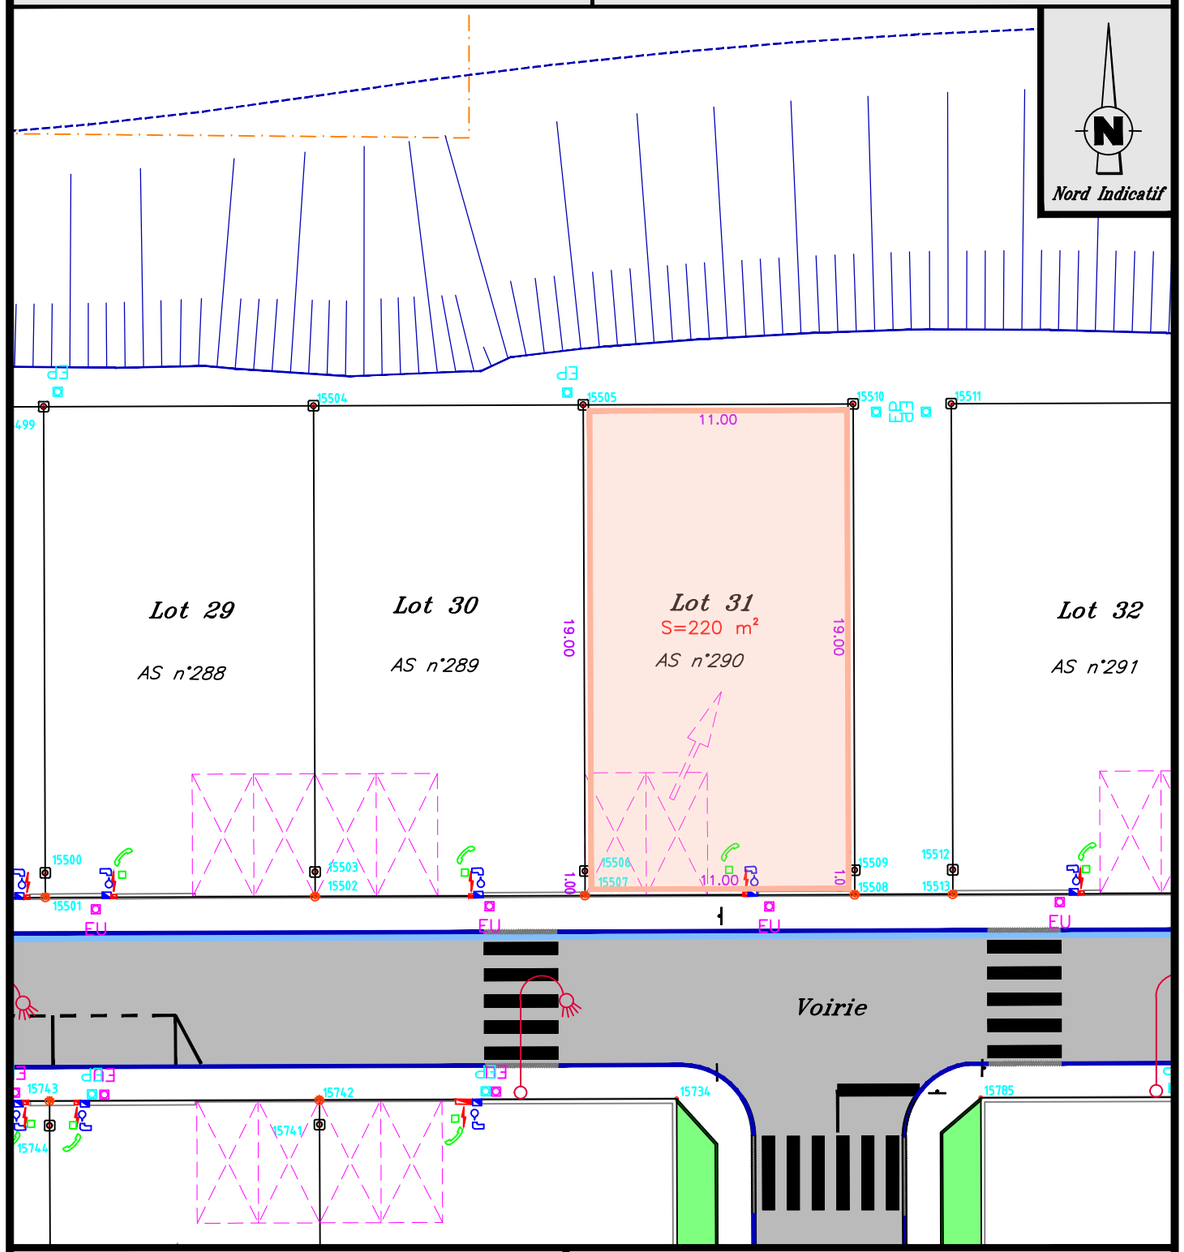

: emplacement des accès (à titre indicatif)
: borne OGE (Ordre des Géomètres Experts)
: borne OGE existante
: marque peinture
: piquet bois
: clou
: compteur AEP
: coffret électricité
: branchement NTIC
: branchement EU
: branchement EP
: candélabre

NOTA (références, observations...) :

N.B.: – voir P.V. de bornage dressé par M. BAILLET J., Géomètre-Expert, les 9 et le 10 Septembre 2008, fixant le périmètre de la ZAC.

– conformément au plan parcellaire dressé le 16/06/2022 par nos soins, ayant créé les parcelles AO n°s 247 à 264 et AS n°s 260 à 331.