

DEPARTEMENT DU TARN
COMMUNE de LE SÉQUESTRE



Z.A.C. de Camp Countal

PROJET DE PLAN DE VENTE

MACRO-LOT "ECO4 Phase 3 Est"- Lot 106



27, rue de Sérieysols
81000 ALBI
Tél : 05.63.54.20.76
albi@agex-geometre.fr

193bis, av. de Lautrec
81100 CASTRES
Tél : 05.63.59.31.81
castres@agex-geometre.fr

PLAN DE SITUATION
ECHELLE : 1 / 2500

Date :
08/10/2025



Numéro dossier :
08-10313

PLAN DE MASSE

ECHELLE : 1 / 250

Section : AS n°
Lieu-dit : Savènes
VENDEUR : S.E.M. THEMELIA
ACQUEREUR :

Système X, Y rattaché au R.G.F. 93 (CC44)
Classe de précision : I (0 à 5 cm)

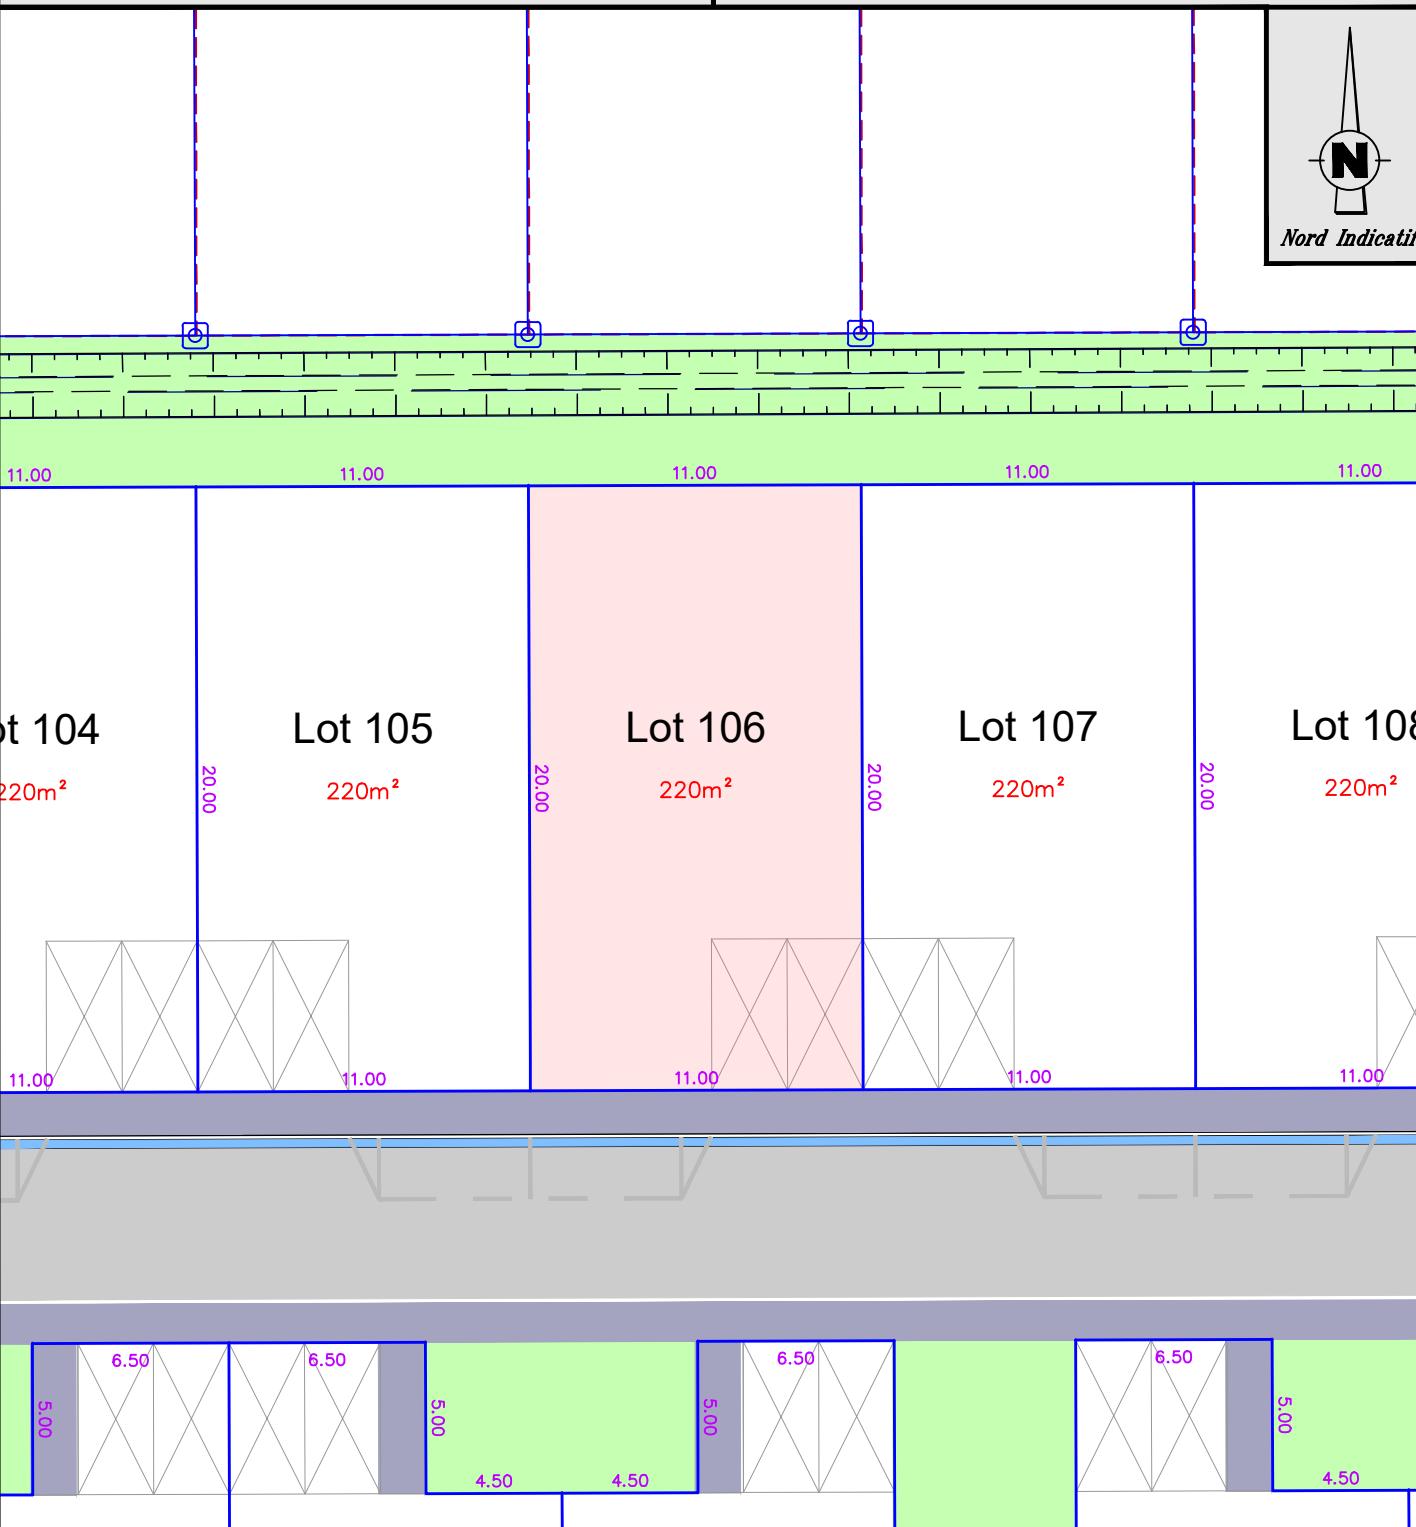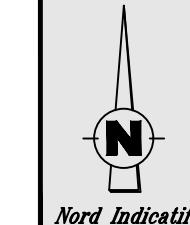

: emplacement place de stationnement
: borne OGE existante

N.B.: - voir P.V. de bornage dressé par M. BAILLET J., Géomètre-Expert, les 9 et le 10 Septembre 2008, fixant le périmètre de la ZAC.