




# Z.A.C. de Camp Countal

## PROJET DE PLAN DE VENTE

### MACRO-LOT "ECO4 Phase 3 Est" - Lot 107



<b>PLAN DE MASSE</b>		<b>ECHELLE : 1 / 250</b>
Section : AS n°	Superficie : 220m <sup>2</sup>	Système X, Y rattaché au R.G.F. 93 (CC44) Classe de précision : 1 (0 à 5 cm)
Lieu-dit : Savènes	VENDEUR : S.E.M. THEMELIA	
ACQUEREUR :		

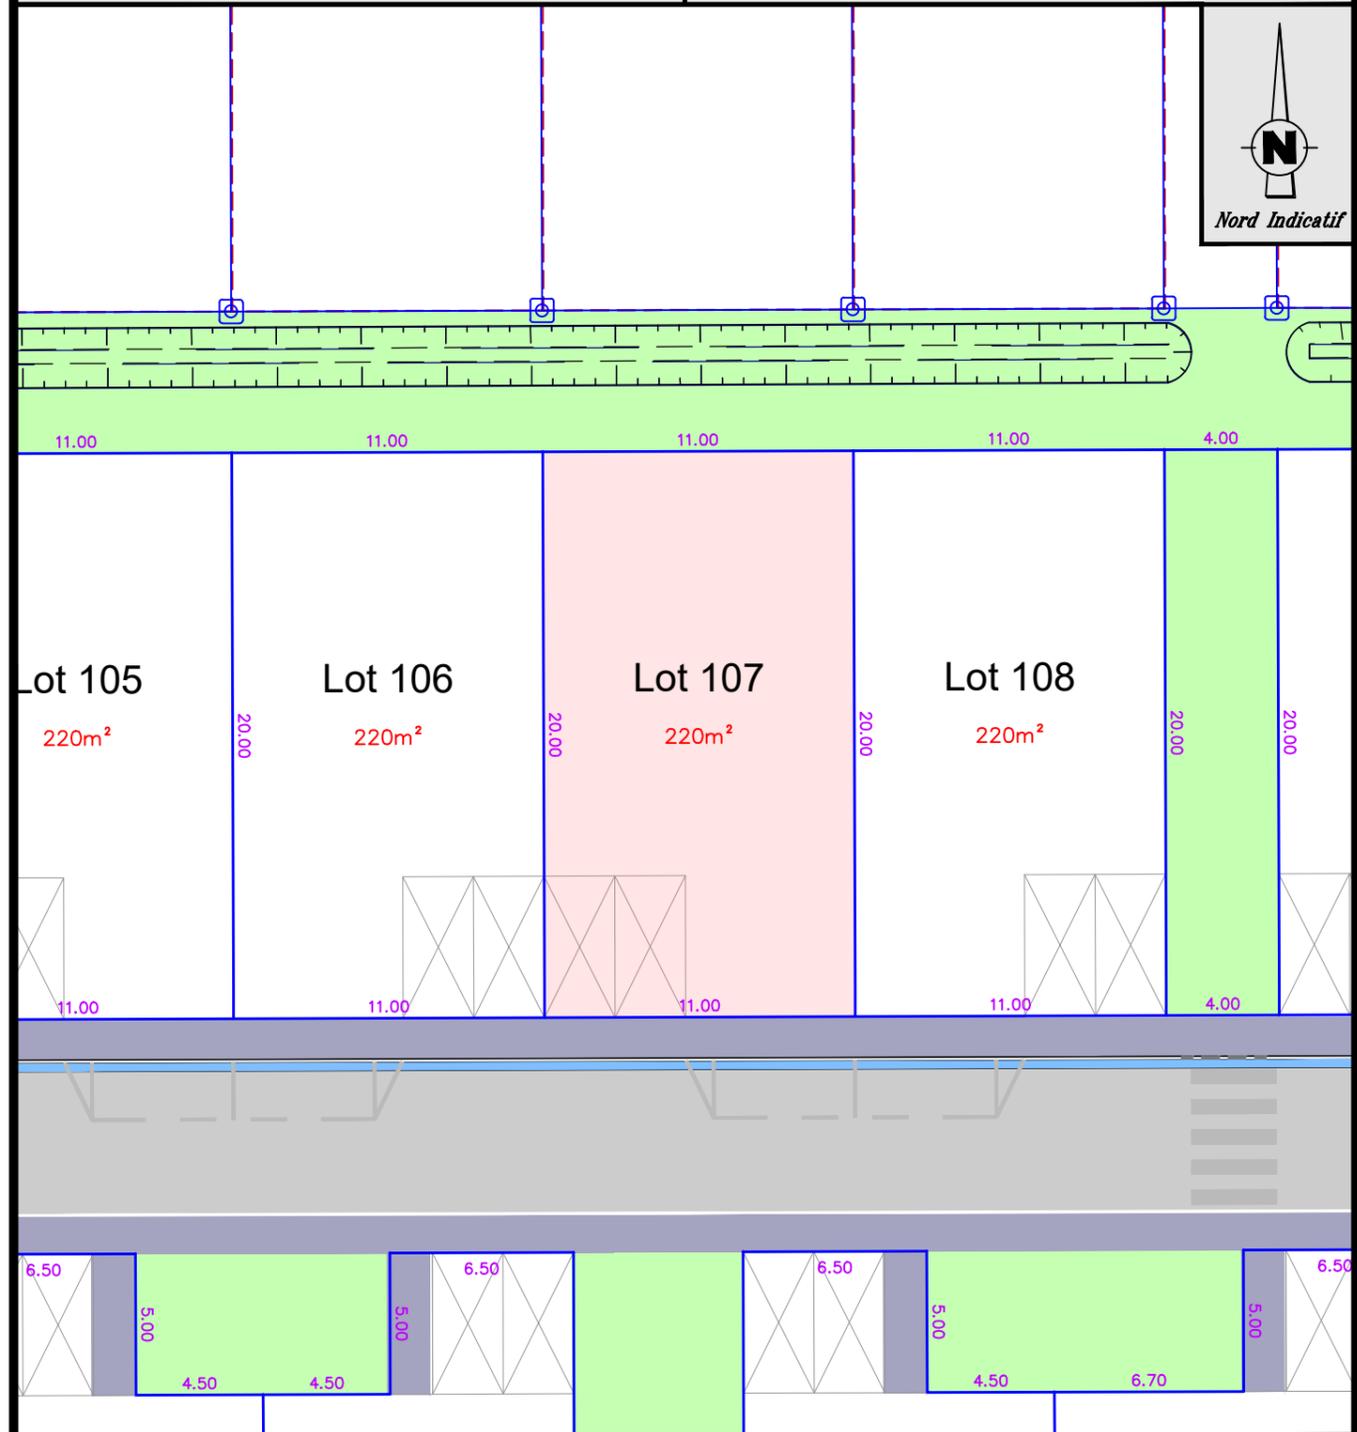

**AGEX**  
Géomètre-Expert  
Successeur de M. Jacques BAILLET & de M. Francis OFFROY

27, rue de Sérieyssols  
81000 ALBI  
Tél : 05.63.54.20.76  
albi@agex-geometre.fr

193bis, av. de Lautrec  
81100 CASTRES  
Tél : 05.63.59.31.81  
castres@agex-geometre.fr

18, place d'Hautpoul  
81600 GAILLAC  
Tél : 05.31.51.01.02  
gaillac@agex-geometre.fr

**PLAN DE SITUATION**  
**ECHELLE : 1 / 2500**

Date : 08/10/2025

Numéro dossier : 08-10313

: emplacement place de stationnement

: borne OGE existante

N.B.: – voir P.V. de bornage dressé par M. BAILLET J., Géomètre-Expert, les 9 et le 10 Septembre 2008, fixant le périmètre de la Z.A.C.