

DEPARTEMENT DU TARN  
COMMUNE de LE SÉQUESTRE



Z.A.C. de Camp Countal

PROJET DE PLAN DE VENTE

MACRO-LOT "ECO4 Phase 3 Est"- Lot 155



**AGEX**  
Geomètre-Expert  
Successeur de M. Jacques BAILLET & de M. Francis OFFROY

27, rue de Sérieysols  
81000 ALBI  
Tél : 05.63.54.20.76  
albi@agex-geometre.fr

193bis, av. de Lautrec  
81100 CASTRES  
Tél : 05.63.59.31.81  
castres@agex-geometre.fr

18, place d'Hautpoul  
81600 GAILLAC  
Tél : 05.31.51.01.02  
gillac@agex-geometre.fr

PLAN DE SITUATION  
ECHELLE : 1 / 2500

Date :  
08/10/2025

Numéro dossier :  
08-10313

PLAN DE MASSE

ECHELLE : 1 / 500

Section : AS n° Superficie : 2560m<sup>2</sup>


Lieu-dit : Savènes

VENDEUR : S.E.M. THEMELIA

ACQUEREUR :

Système X, Y rattaché au R.G.F. 93 (CC44)

Classe de précision : I (0 à 5 cm)

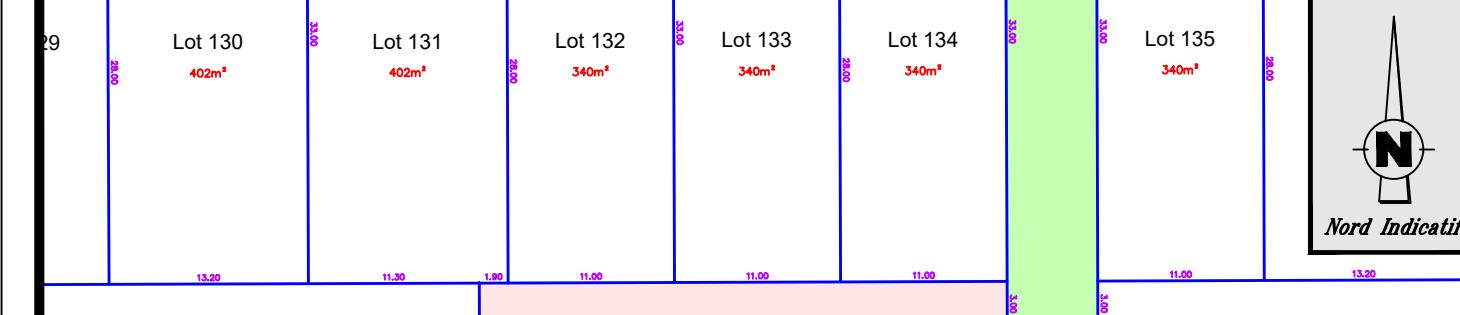

Lot 156

2849m<sup>2</sup>

Lot 155

2560m<sup>2</sup>

Lot 154

1955m<sup>2</sup>



: emplacement place de stationnement



: borne OGE existante

N.B. : - voir P.V. de bornage dressé par M. BAILLET J., Géomètre-Expert, les 9 et le 10 Septembre 2008, fixant le périmètre de la ZAC.