


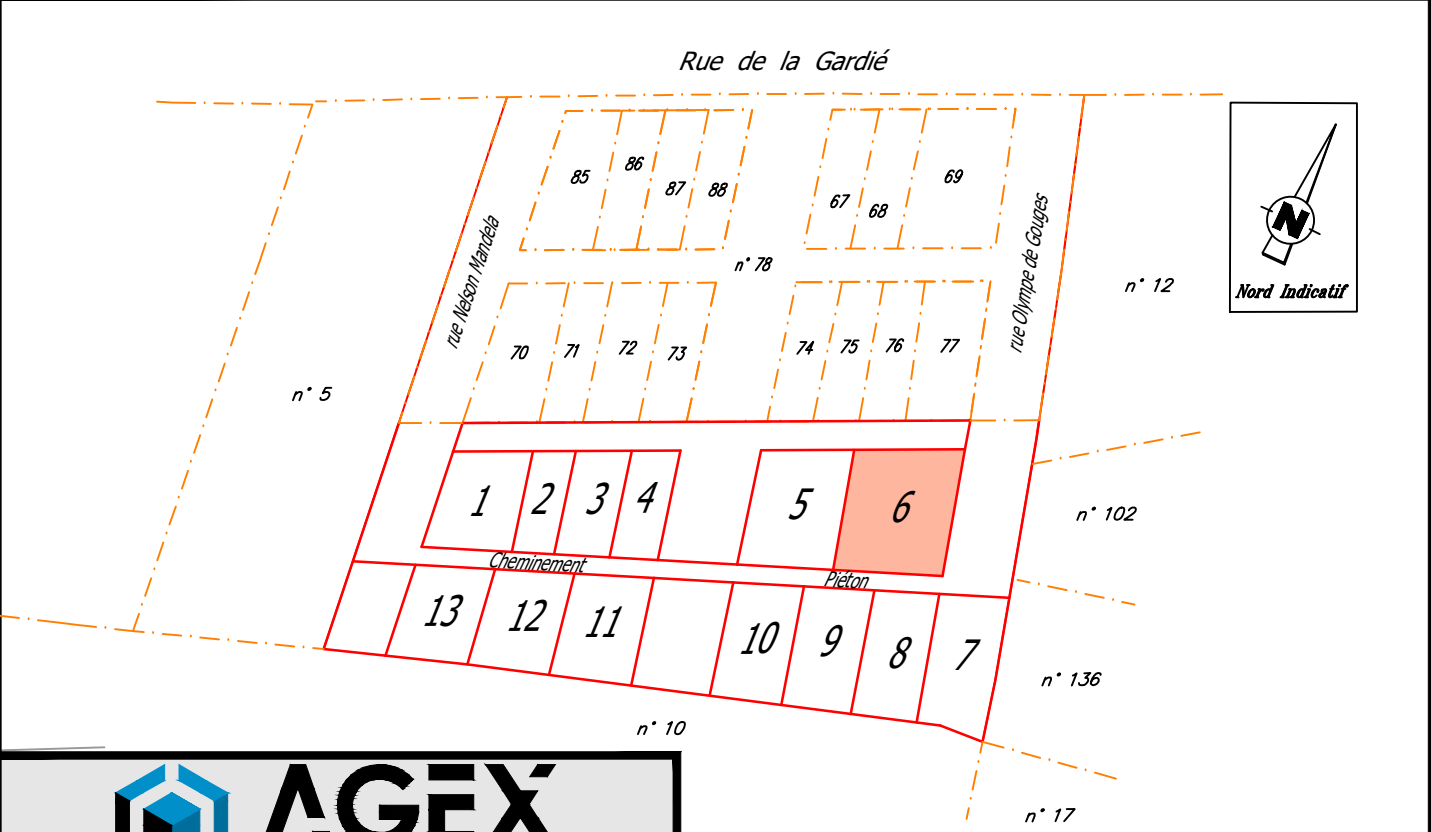

Z.A.C. de Camp Countal

PROJET de PLAN DE VENTE
MACRO-LOT 11 - Lot 6

PLAN DE SITUATION ECHELLE : 1 / 1250





AGEX
Géomètre-Expert
Successeur de M. Jacques BAILLET & de M. Francis OFFROY

27, rue de Sérieyssols 81000 ALBI Tél : 05.63.54.20.76 albi@agex-geometre.fr	193bis, av. de Lautrec 81100 CASTRES Tél : 05.63.59.31.81 castres@agex-geometre.fr	18, place d'Hautpoul 81600 GAILLAC Tél : 05.31.51.01.02 gaillac@agex-geometre.fr
---	---	---

Date :	Numéro dossier :
09/07/2024	08-10313

