DEPARTEMENT DU TARN

COMMUNE DE GAILLAC

Z.A.C. de POUILLE

Projet PLAN DE VENTE et DE BORNAGE Lot n° 68

(cession d'une partie du lot à la commune)

VENDEUR : THEMELIA

ACQUEREUR :

Section : LN N° s = 455 m²

Lieu dit : Pouille

ECHELLE : 1 / 500

N.B : – Bornage d'origine effectué avant travaux

– Les canalisations EP et arrosage existantes ont été mises en place d'aprés les plans fournis par la SEM 81

: servitude de canalisation souterraine (EP ø1000)

: servitude de canalisation souterraine (PVC ø 200)

: Borne OGE (Ordre des Géomètres Experts)

: Borne OGE existante

: piquet bois

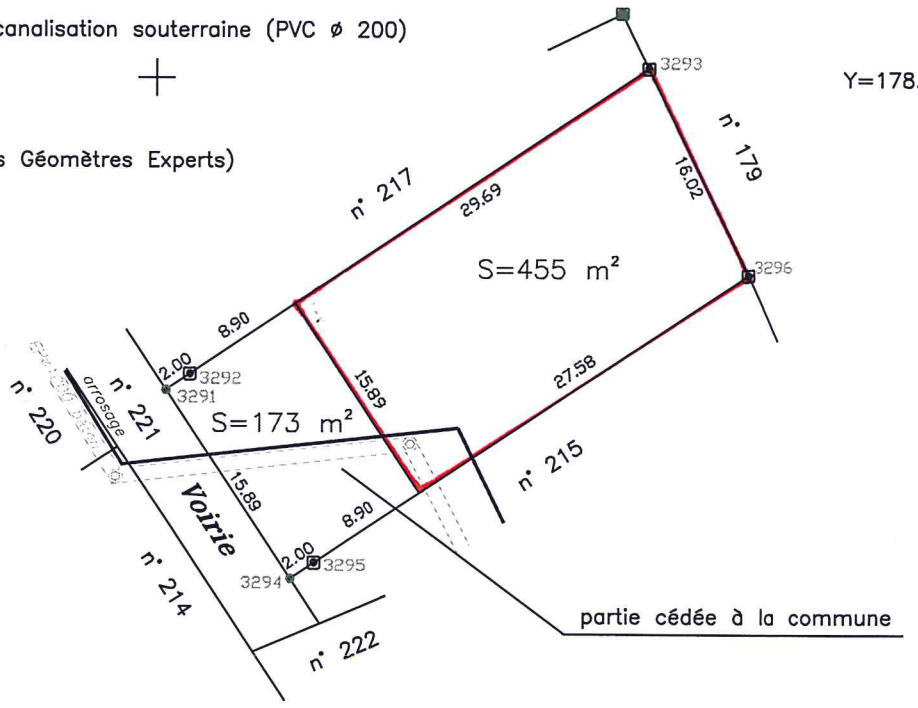

N°	X	Y
3291	565950.75	178328.23
3292	565952.42	178329.34
3293	565984.54	178350.71
3294	565959.55	178315.00
3295	565961.22	178316.11
3296	565991.59	178336.32

Dressé le 26 JANVIER 2018 par la
S.A.R.L. ALBI GEOMETRE EXPERT (AGEX)
Successeur de Ms René et Jacques BAILLET
30 rue de Ciron – 81000 ALBI
Téléphone: 05.63.54.20.76.

AGEX

Dossier n° 03–8566