DEPARTEMENT DU TARN

COMMUNE DE GAILLAC

Z.A.C. de POUILLE

PLAN DE VENTE Lot n° 64

VENDEUR : S.E.M. 81

ACQUEREUR :

Section : LN N° s = 266 m²

Lieu dit : Pouille

ECHELLE : 1 / 500

: Borne OGE (Ordre des Géomètres Experts)

: Borne OGE existante

: piquet bois

: servitude de canalisation souterraine (EP ø1000)

: servitude de canalisation souterraine (PVC ø 200)

X=565.950

Y=178.400

Y=178.350

Y=178.350

Nord Indicatif

Système X et Y en Lambert III

N°	X	Y
568	565914.557	178325.725
2419	565936.010	178341.356
2420	565934.345	178340.248
2421	565914.348	178326.940
2422	565913.932	178326.663
2423	565919.535	178318.092
2424	565919.951	178318.369
2425	565938.353	178330.615
2426	565940.018	178331.723
2427	565938.356	178334.221
2428	565940.021	178335.329

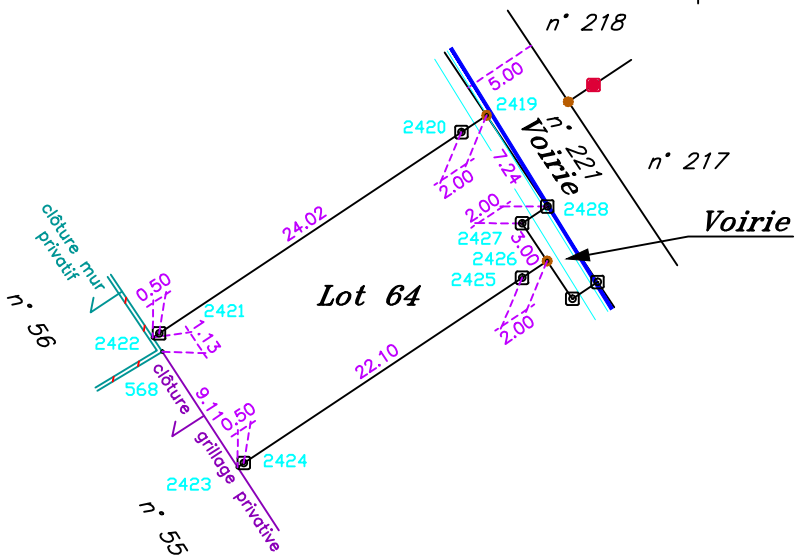

N.B : – Voir Plan de Bornage dressé le 8 OCTOBRE 2010 par nos soins concernant la limite avec les parcelles riveraines n° 55 à 57

– Les réseaux pluvial et arrosage ont été mis en place d'après les documents fournis par la SEM 81

Y=178.300

Y=178.300

Dressé le 10 AVRIL 2014 par la
S.A.R.L. ALBI GEOMETRE EXPERT (AGEX)
Successeur de Ms René et Jacques BAILLET
30 rue de Ciron – 81000 ALBI
Téléphone: 05.63.54.20.76.

Dossier n° 03–8566

AGEX

X=565.950